
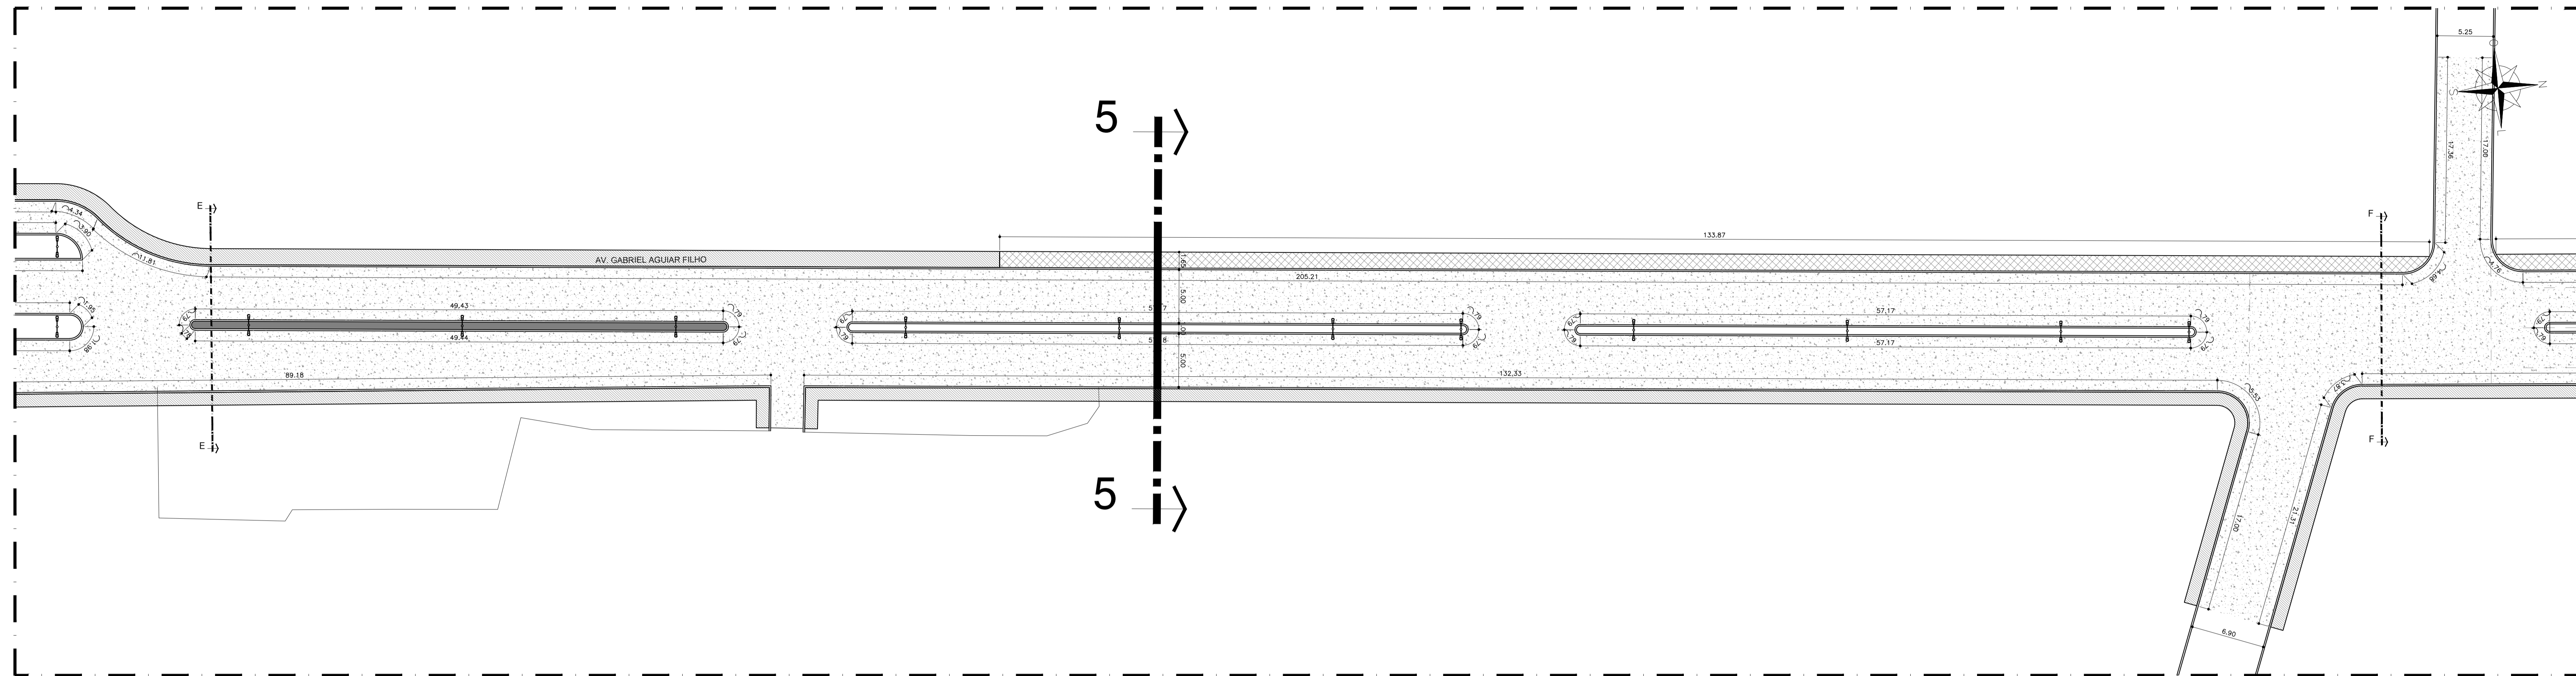


11.00 PLANTA BAIXA - PAVIMENTAÇÃO TRECHO 02
ESCALA 1/250



IGNÁCIO COSTA FILHO
 ENGENHEIRO CIVIL
 RNP 0604150873

 João Teixeira dos Santos Neto
 Secretário de INFRAESTRUTURA

QUADRO DE GEOMETRIA		
LEG	MATERIAL / ACABAMENTO	
	PASSEIO EXISTENTE	
REVISÃO Nº	DESCRIÇÃO	DATA
PROJETO: ADEQUAÇÃO DE VIAS NO MUNICÍPIO DE TEJUÇUOCA - CE		
CLIENTE: PREFEITURA MUNICIPAL DE TEJUÇUOCA		
LOCAL: TEJUÇUOCA - CE		
CONTÉUDO: 11.00 - PLANTA BAIXA - PAVIMENTAÇÃO TRECHO 02	RESPONSÁVEL TÉCNICO: IGNÁCIO COSTA ARQUITETO E URBANISTA GEORDANO PINHEIRO DESENHISTA: GEORDANO PINHEIRO	
DATA: MARÇO / 2024	ESCALA: INDICADA	FOLHA: 11/25
ARQUIVO: 10 A 13_PÓRTICO TEJUÇUOCA - PAVIMENTAÇÃO_R03.dwg		



13.00 PLANTA BAIXA - PAVIMENTAÇÃO TRECHO 05
ESCALA 1/250

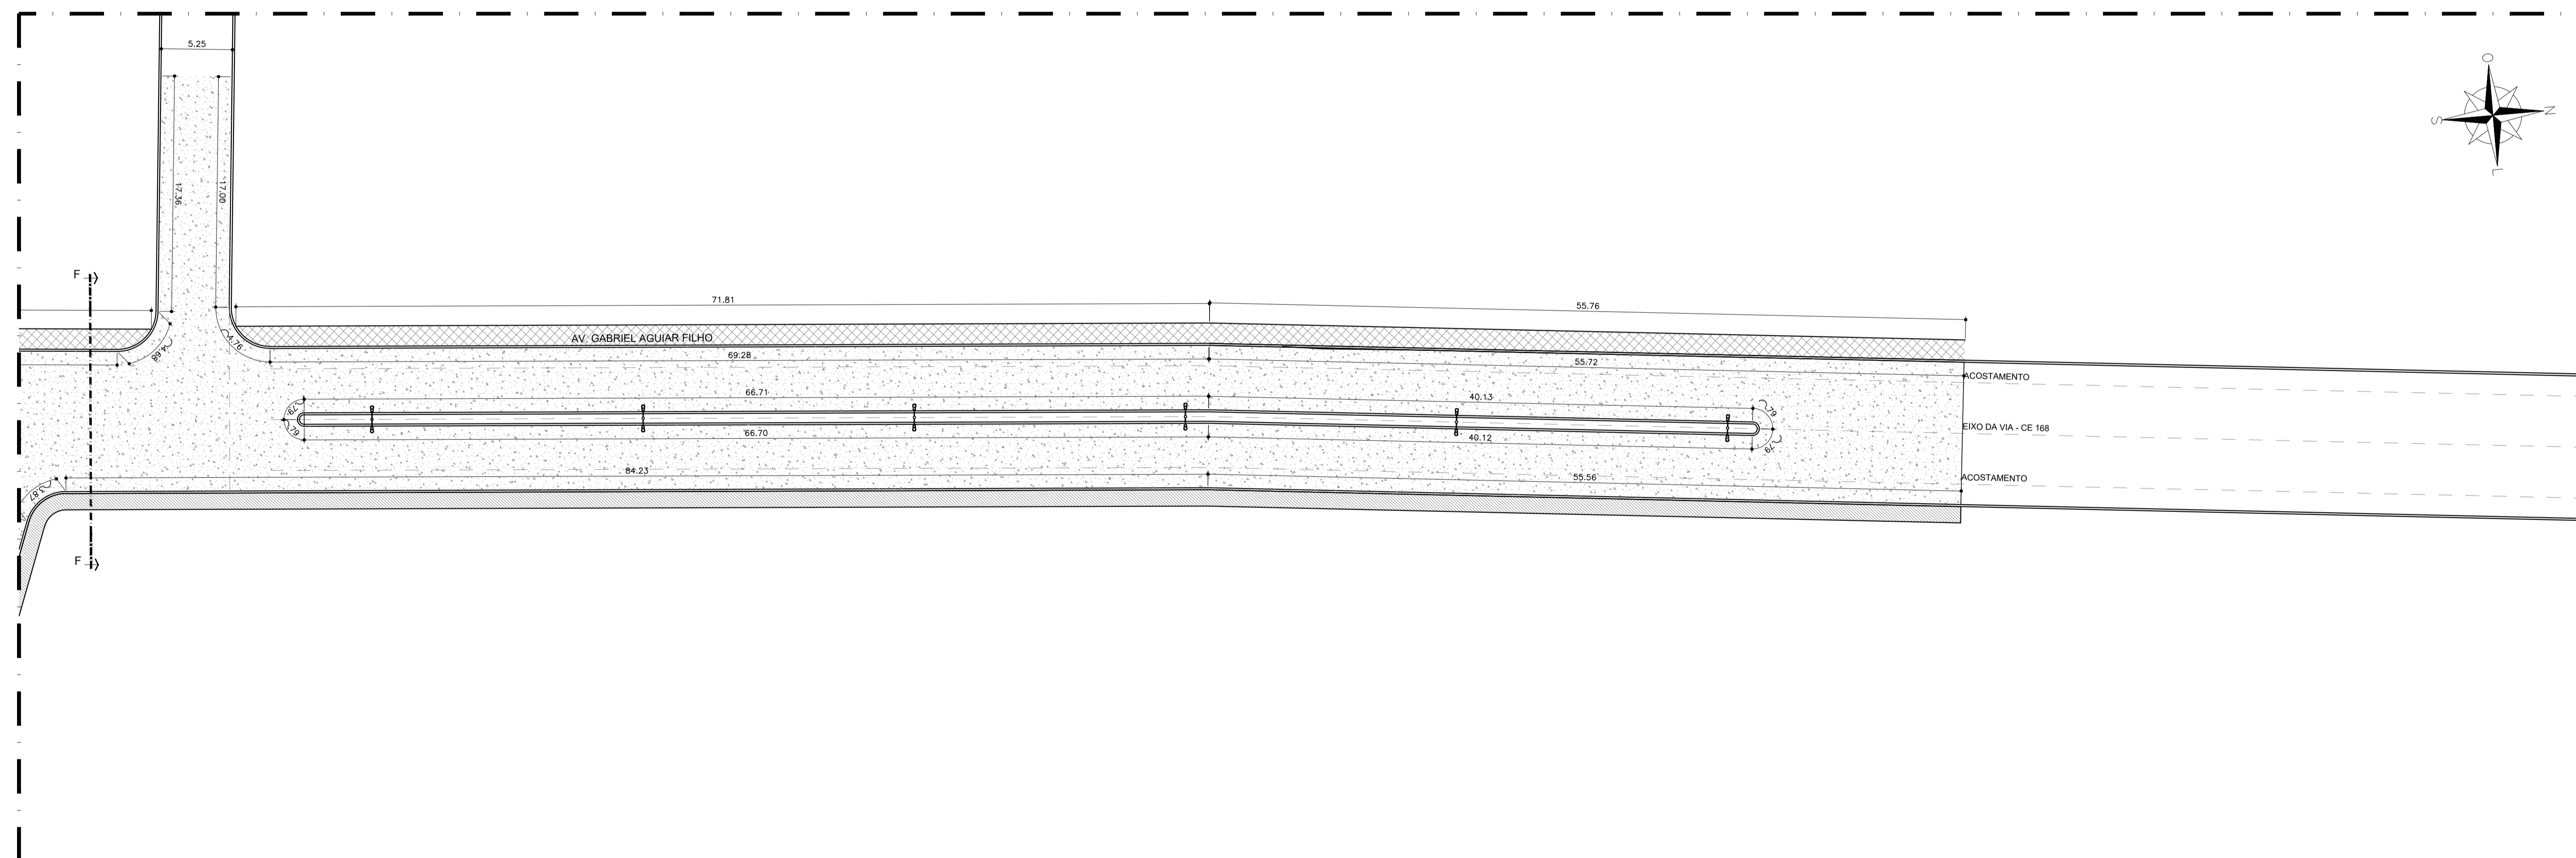

13.01 PLANTA BAIXA - PAVIMENTAÇÃO TRECHO 06
ESCALA 1/250

Ignácio Costa Filho
IGNÁCIO COSTA FILHO
 ENGENHEIRO CIVIL
 RNP 0604150873

João Teixeira dos Santos Neto
 João Teixeira dos Santos Neto
 Secretário de INFRAESTRUTURA

QUADRO DE GEOMETRIA

LEG	MATERIAL / ACABAMENTO
	PASSEIO EXISTENTE

REVISÃO Nº	DESCRIÇÃO	DATA
------------	-----------	------


PROJETO: **ADEQUAÇÃO DE VIAS NO MUNICÍPIO DE TEJUÇOCA - CE**

CLIENTE: **PREFEITURA MUNICIPAL DE TEJUÇOCA**

LOCAL: **TEJUÇOCA - CE**

CONTÉUDO:	RESPONSÁVEL TÉCNICO:
13.00 - PLANTA BAIXA - PAVIMENTAÇÃO TRECHO 05	IGNÁCIO COSTA
13.01 - PLANTA BAIXA - PAVIMENTAÇÃO TRECHO 06	ARQUITETO E URBANISTA: GEORDANO PINHEIRO
	DESENHISTA: GEORDANO PINHEIRO



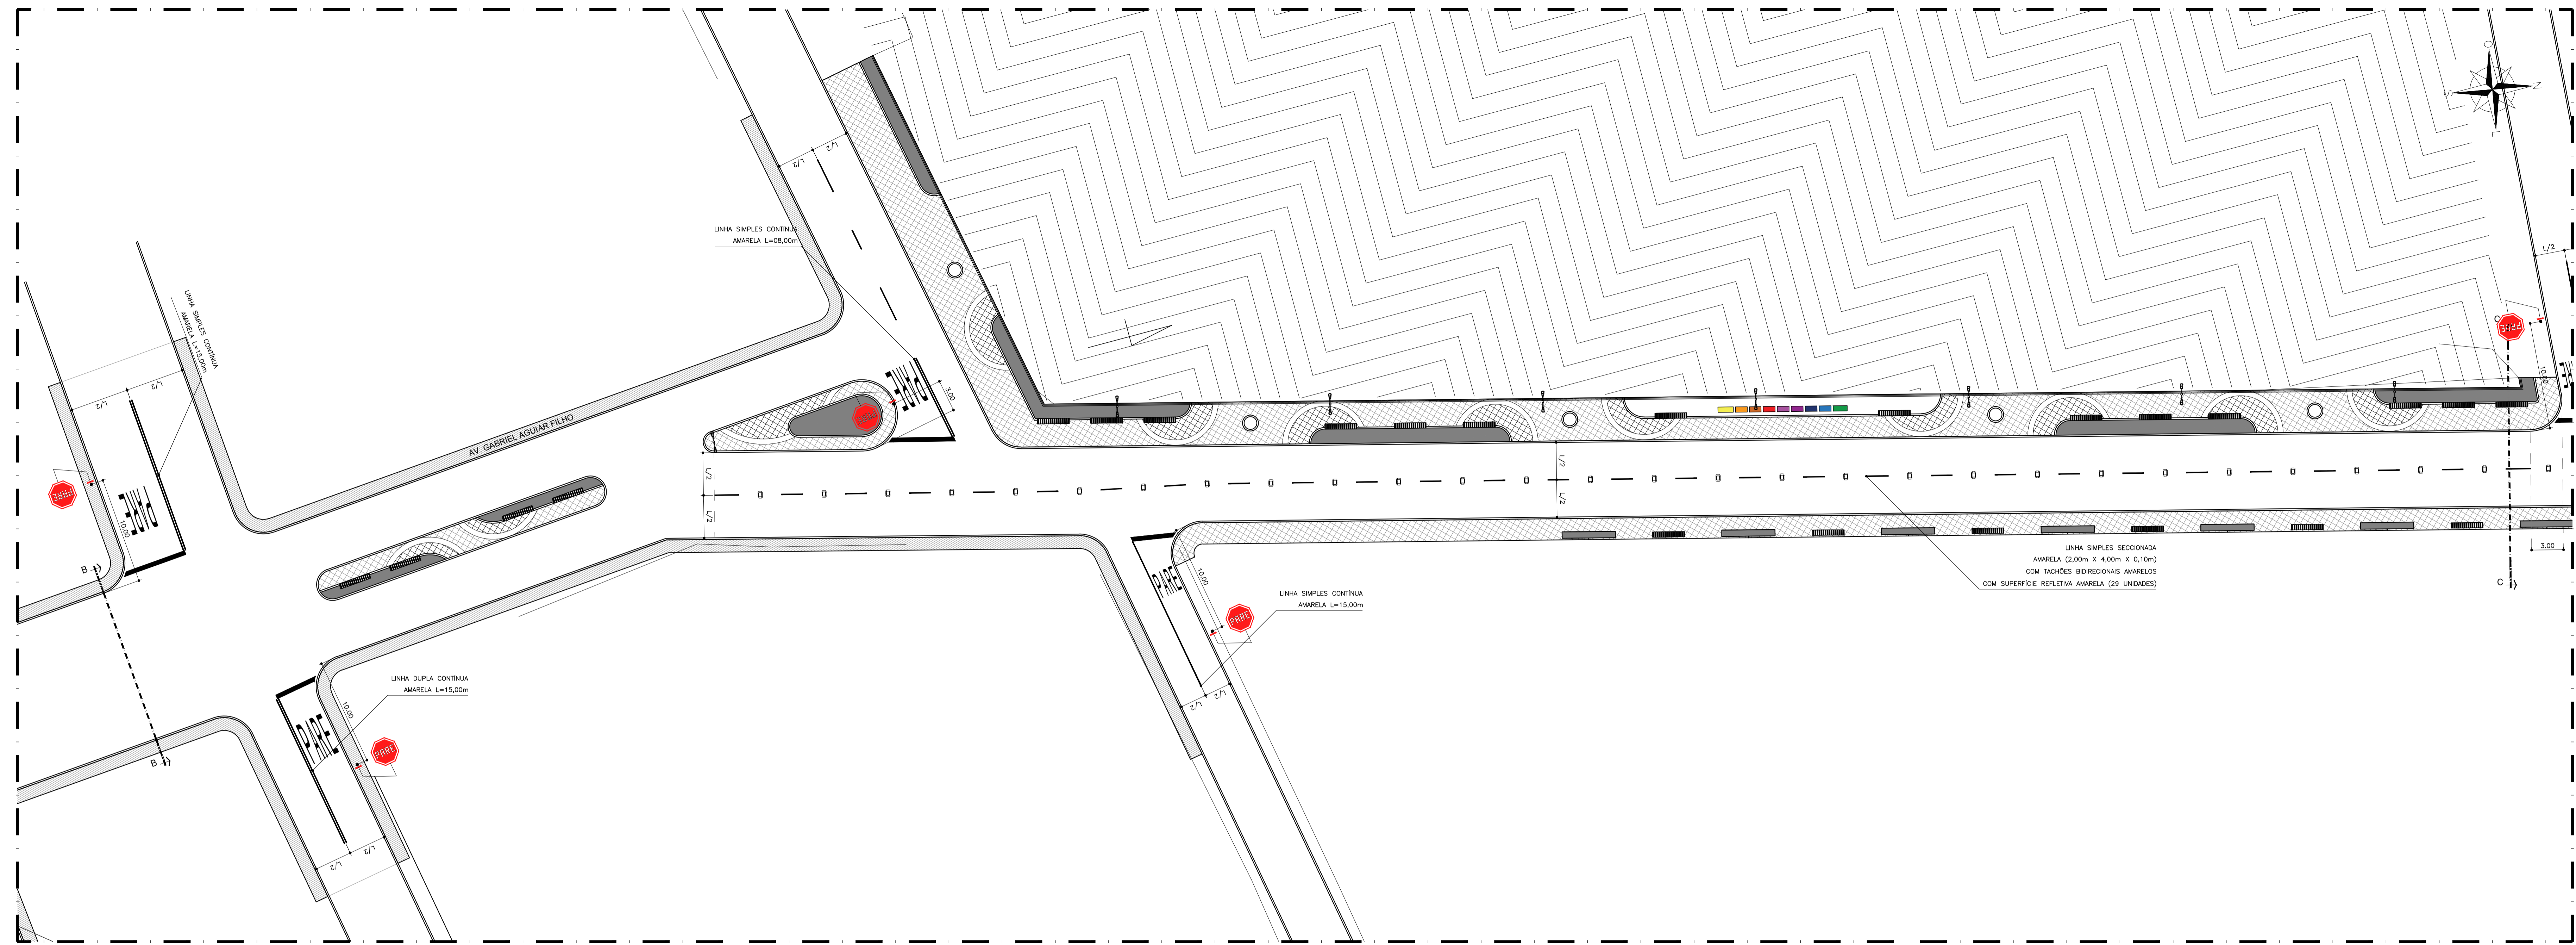

DATA:	ESCALA:	FOLHA:
MARÇO / 2024	INDICADA	13/25
ARQUIVO:	10 A 13_PÓRTICO TEJUÇOCA - PAVIMENTAÇÃO_R03.dwg	




14.00 PLANTA BAIXA - SINALIZAÇÃO TRECHO 01
ESCALA 1/250


IGNÁCIO COSTA FILHO
 ENGENHEIRO CIVIL
 RNP 0604150873


 João Teixeira dos Santos Neto
 Secretário de INFRAESTRUTURA

QUADRO DE SINALIZAÇÃO	
LEG:	MATERIAL / ACABAMENTO
	PINTURA EXISTENTE
	PINTURA A EXECUTAR
	COLUNA A IMPLANTAR
	PLACA A IMPLANTAR


REVISÃO Nº	DESCRIÇÃO	DATA
PROJETO: ADEQUAÇÃO DE VIAS NO MUNICÍPIO DE TEJUÇOCA - CE		
CLIENTE: PREFEITURA MUNICIPAL DE TEJUÇOCA		
LOCAL: TEJUÇOCA - CE		
CONTEÚDO: 14.00 - PLANTA BAIXA - SINALIZAÇÃO TRECHO 01	RESPONSÁVEL TÉCNICO: IGNÁCIO COSTA ARQUITETO E URBANISTA GEORDANO PINHEIRO	DESENHISTA: GEORDANO PINHEIRO
DATA: MARÇO / 2024	ESCALA: INDICADA	FOLHA: 14/25
ARQUIVO: 14 A 16_PÓRTICO TEJUÇOCA - SINALIZAÇÃO_R03.dwg		

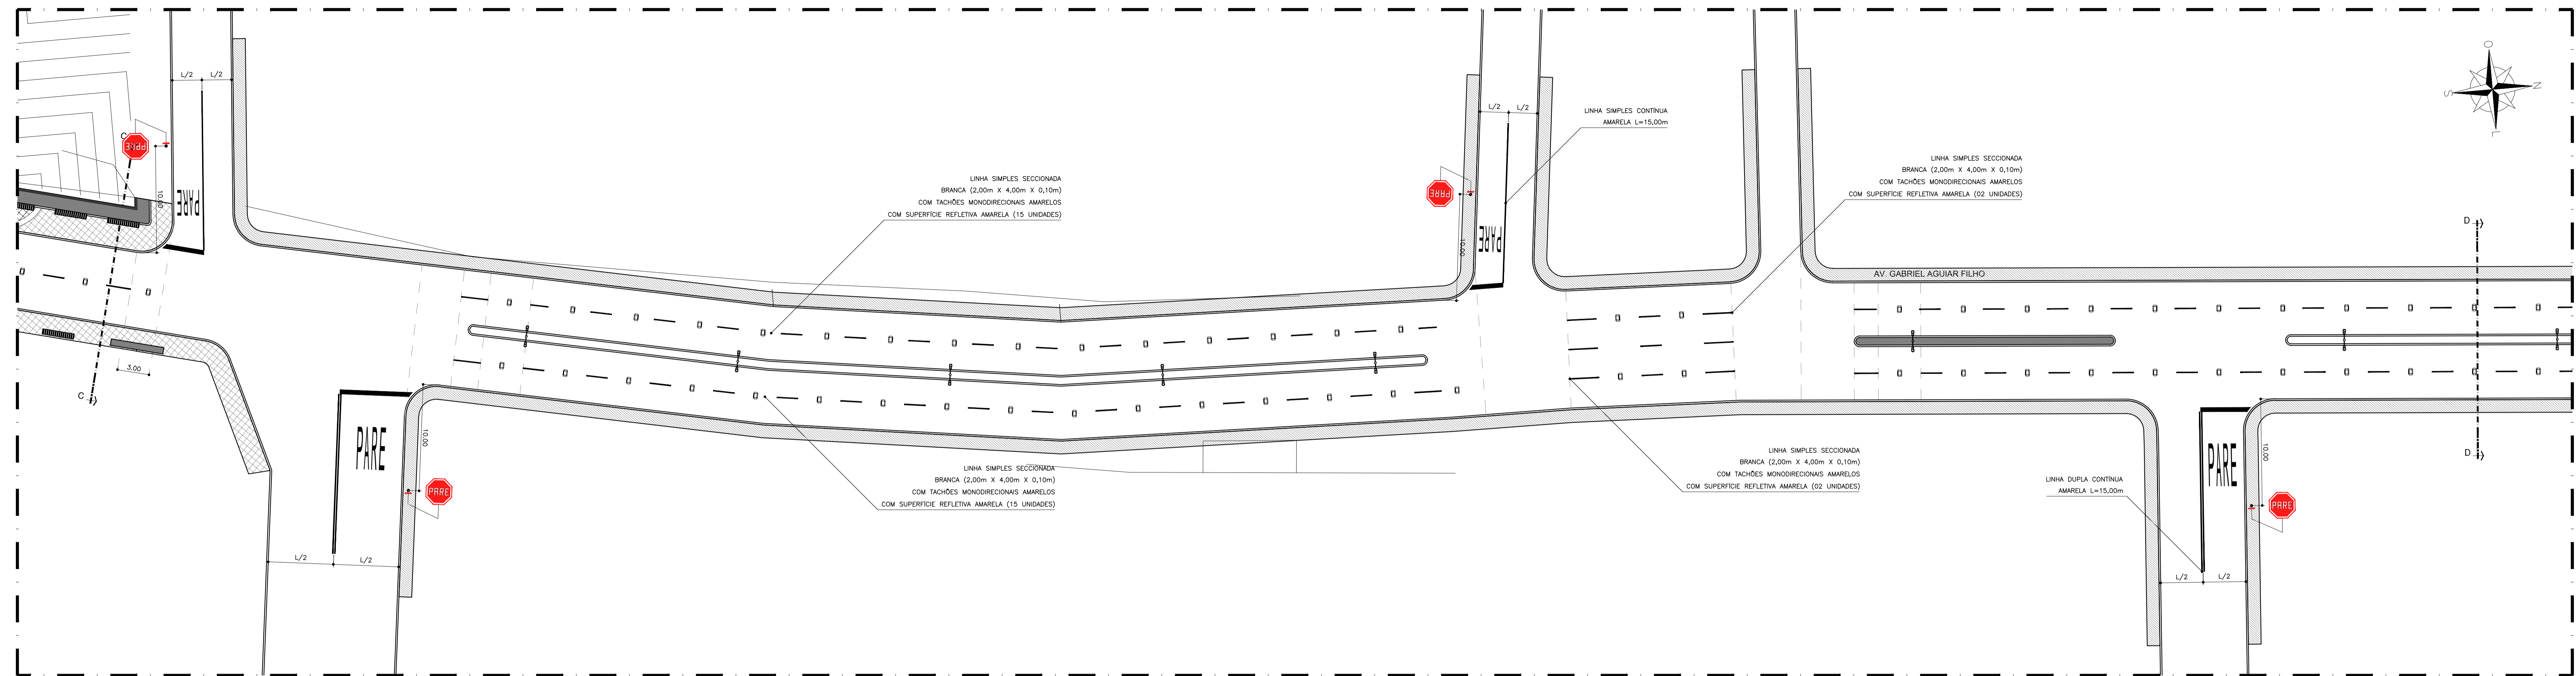

15.00 PLANTA BAIXA - SINALIZAÇÃO TRECHO 02
ESCALA 1/250

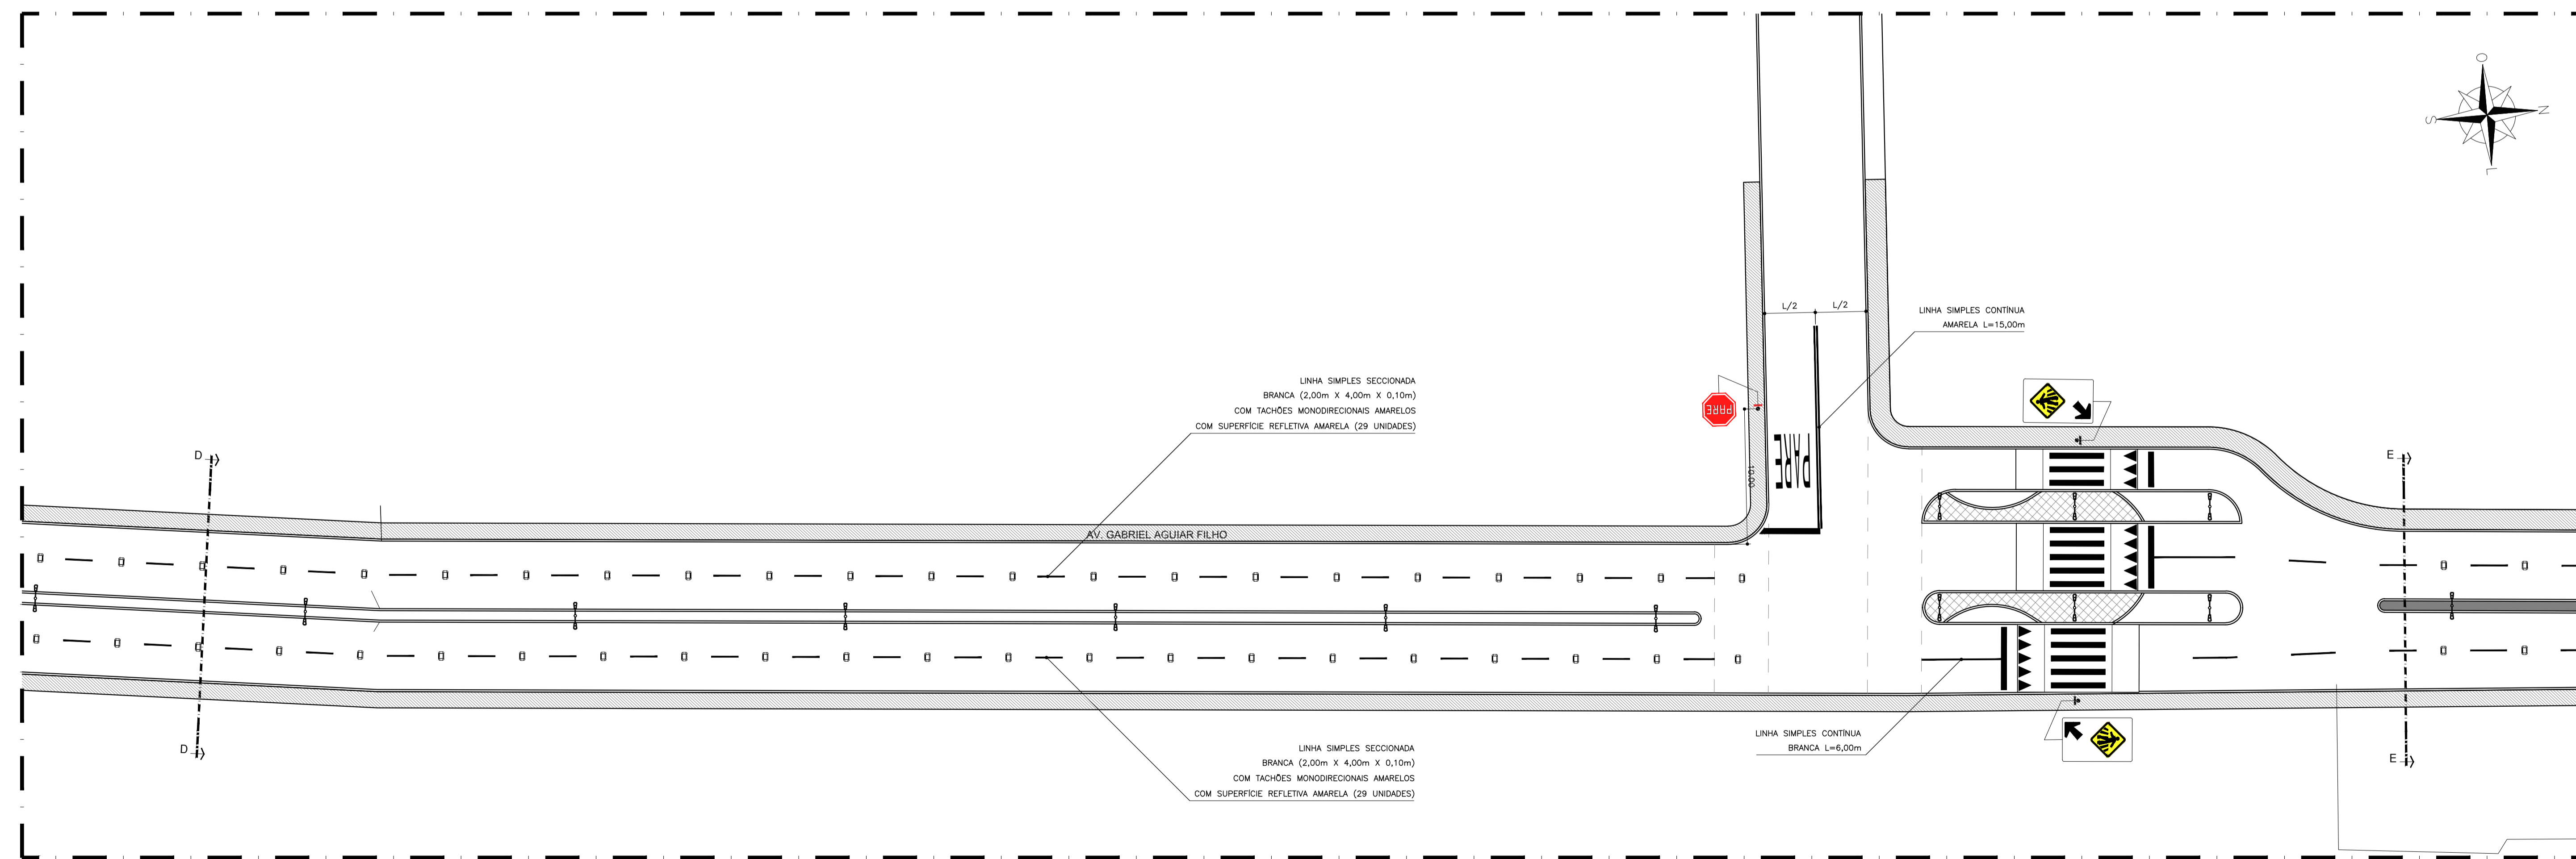

15.01 PLANTA BAIXA - SINALIZAÇÃO TRECHO 03
ESCALA 1/250

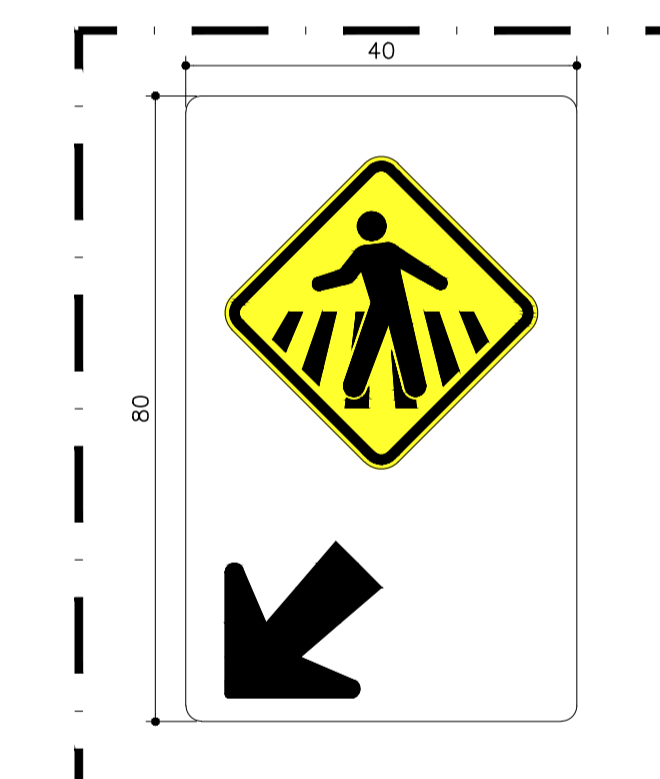

15.02 PLACA - CA32b
ESCALA 1/250


IGNÁCIO COSTA FILHO
ENGENHEIRO CIVIL
RNP 0604150873

João Teixeira dos Santos Neto
Secretário de INFRAESTRUTURA


QUADRO DE SINALIZAÇÃO

LEG.	MATERIAL / ACABAMENTO
	PINTURA EXISTENTE
	PINTURA A EXECUTAR
	COLUNA A IMPLANTAR
	PLACA A IMPLANTAR

REVISÃO Nº	DESCRIÇÃO	DATA
PROJETO: ADEQUAÇÃO DE VIAS NO MUNICÍPIO DE TEJUÇUOCA - CE		
CLIENTE: PREFEITURA MUNICIPAL DE TEJUÇUOCA		
LOCAL: TEJUÇUOCA - CE		
CONTÉUDO:	RESPONSÁVEL TÉCNICO:	
15.00 - PLANTA BAIXA - SINALIZAÇÃO TRECHO 02	IGNÁCIO COSTA	
15.01 - PLANTA BAIXA - SINALIZAÇÃO TRECHO 03	ARQUITETO E URBANISTA:	
	GEORDANO PINHEIRO	
	DESENHISTA:	
	GEORDANO PINHEIRO	
DATA:	ESCALA:	FOLHA:
MARÇO / 2024	INDICADA	15/25
ARQUIVO:	14 A 16_PÓRTICO TEJUÇUOCA - SINALIZAÇÃO_R03.dwg	

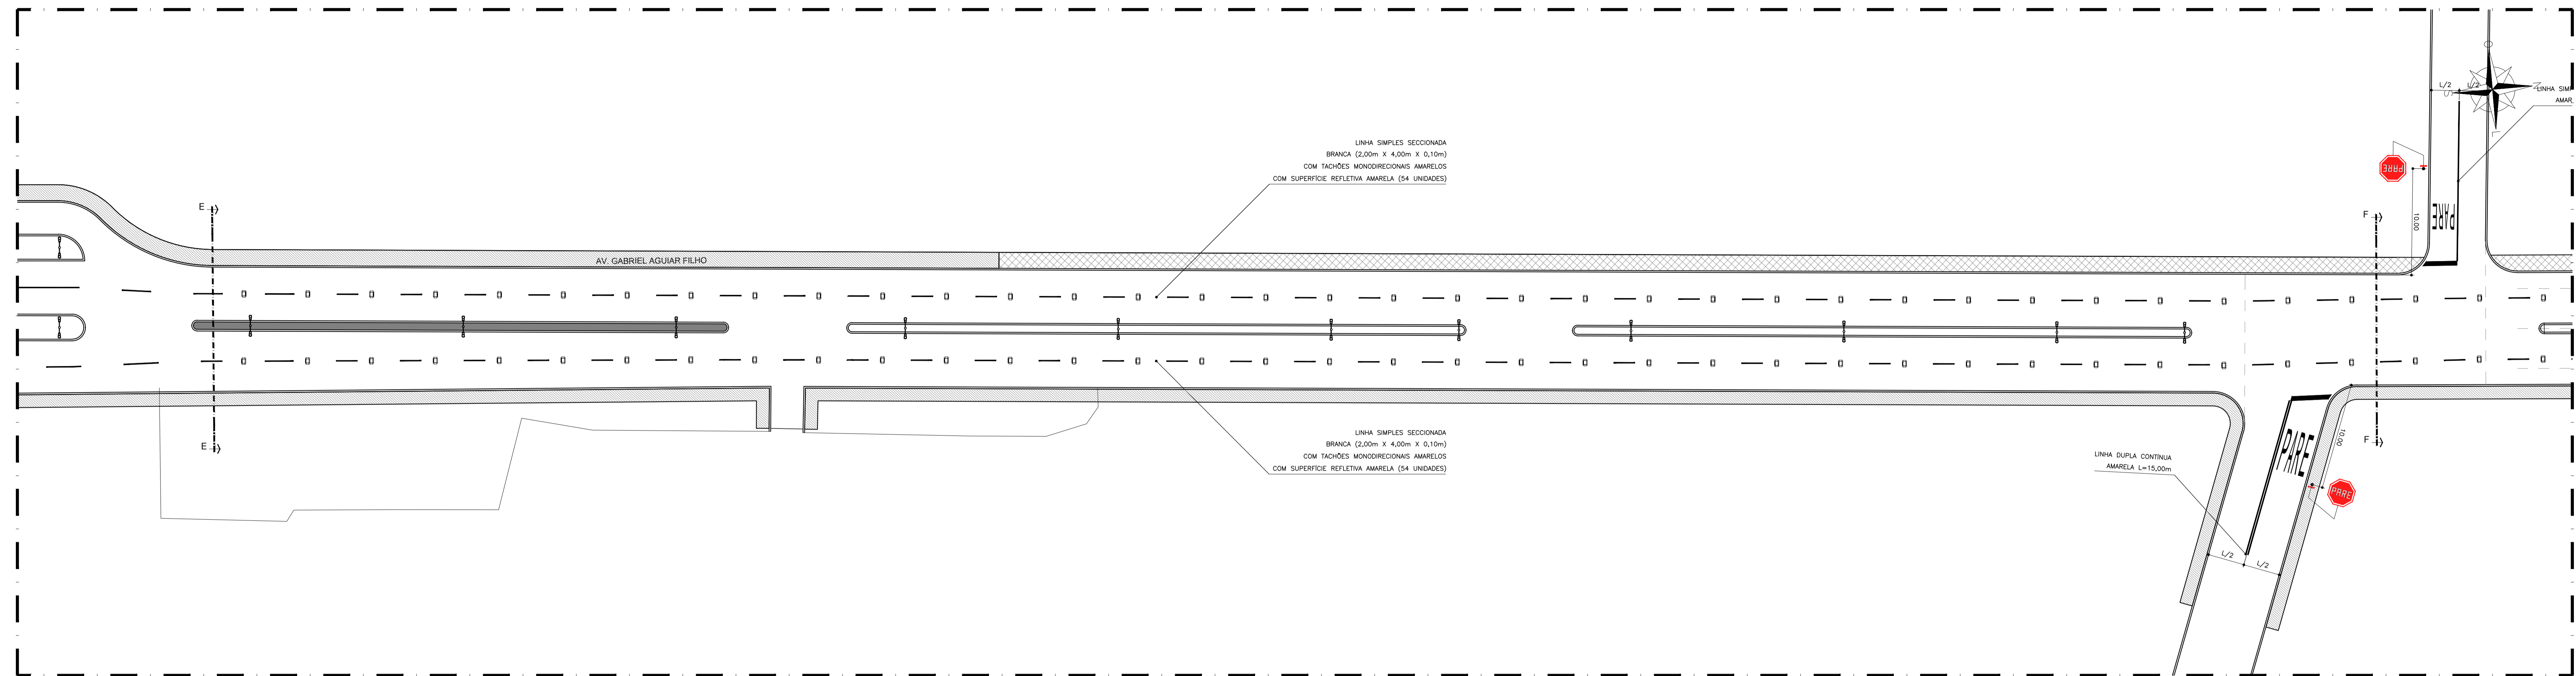

16.00 PLANTA BAIXA - SINALIZAÇÃO TRECHO 04
ESCALA 1/250

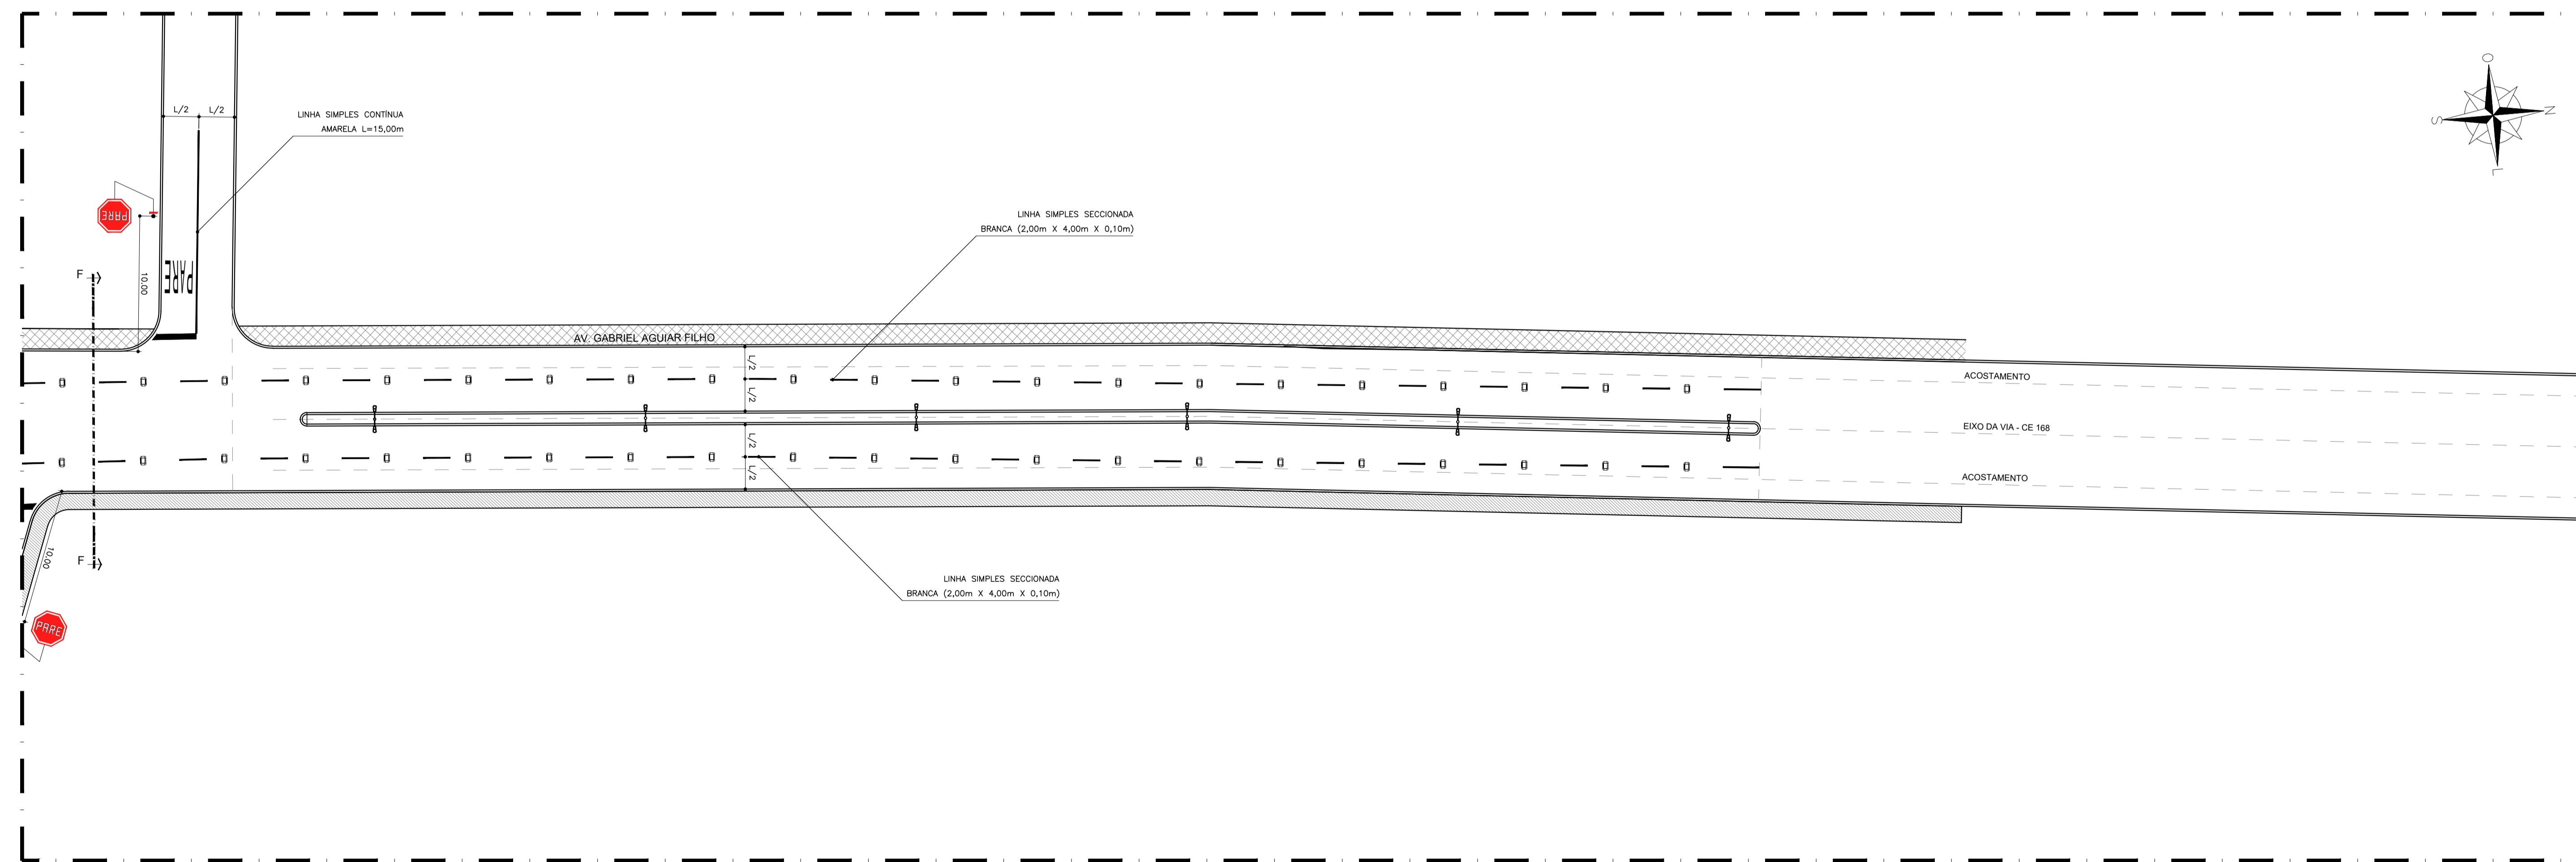


16.01 PLANTA BAIXA - SINALIZAÇÃO TRECHO 05
ESCALA 1/250

IGNÁCIO COSTA FILHO
ENGENHEIRO CIVIL
RNP 0604150873


João Teixeira dos Santos Neto
Secretário de INFRAESTRUTURA

QUADRO DE SINALIZAÇÃO	
LEG:	MATERIAL / ACABAMENTO
	PINTURA EXISTENTE
	PINTURA A EXECUTAR
	COLUNA A IMPLANTAR
	PLACA A IMPLANTAR

REVISÃO Nº	DESCRIÇÃO	DATA
PROJETO: ADEQUAÇÃO DE VIAS NO MUNICÍPIO DE TEJUQUOCA - CE		
CLIENTE: PREFEITURA MUNICIPAL DE TEJUQUOCA		
LOCAL: TEJUQUOCA - CE		
CONTÉUDO:	RESPONSÁVEL TÉCNICO:	
16.00 - PLANTA BAIXA - SINALIZAÇÃO TRECHO 04	IGNÁCIO COSTA	
16.01 - PLANTA BAIXA - SINALIZAÇÃO TRECHO 05	ARQUITETO E URBANISTA: GEORDANO PINHEIRO	
	DESENHISTA: GEORDANO PINHEIRO	
DATA: MARÇO / 2024	ESCALA: INDICADA	FOLHA: 16/25
ARQUIVO: 14 A 16_PÓRTICO TEJUQUOCA - SINALIZAÇÃO_R03.dwg		

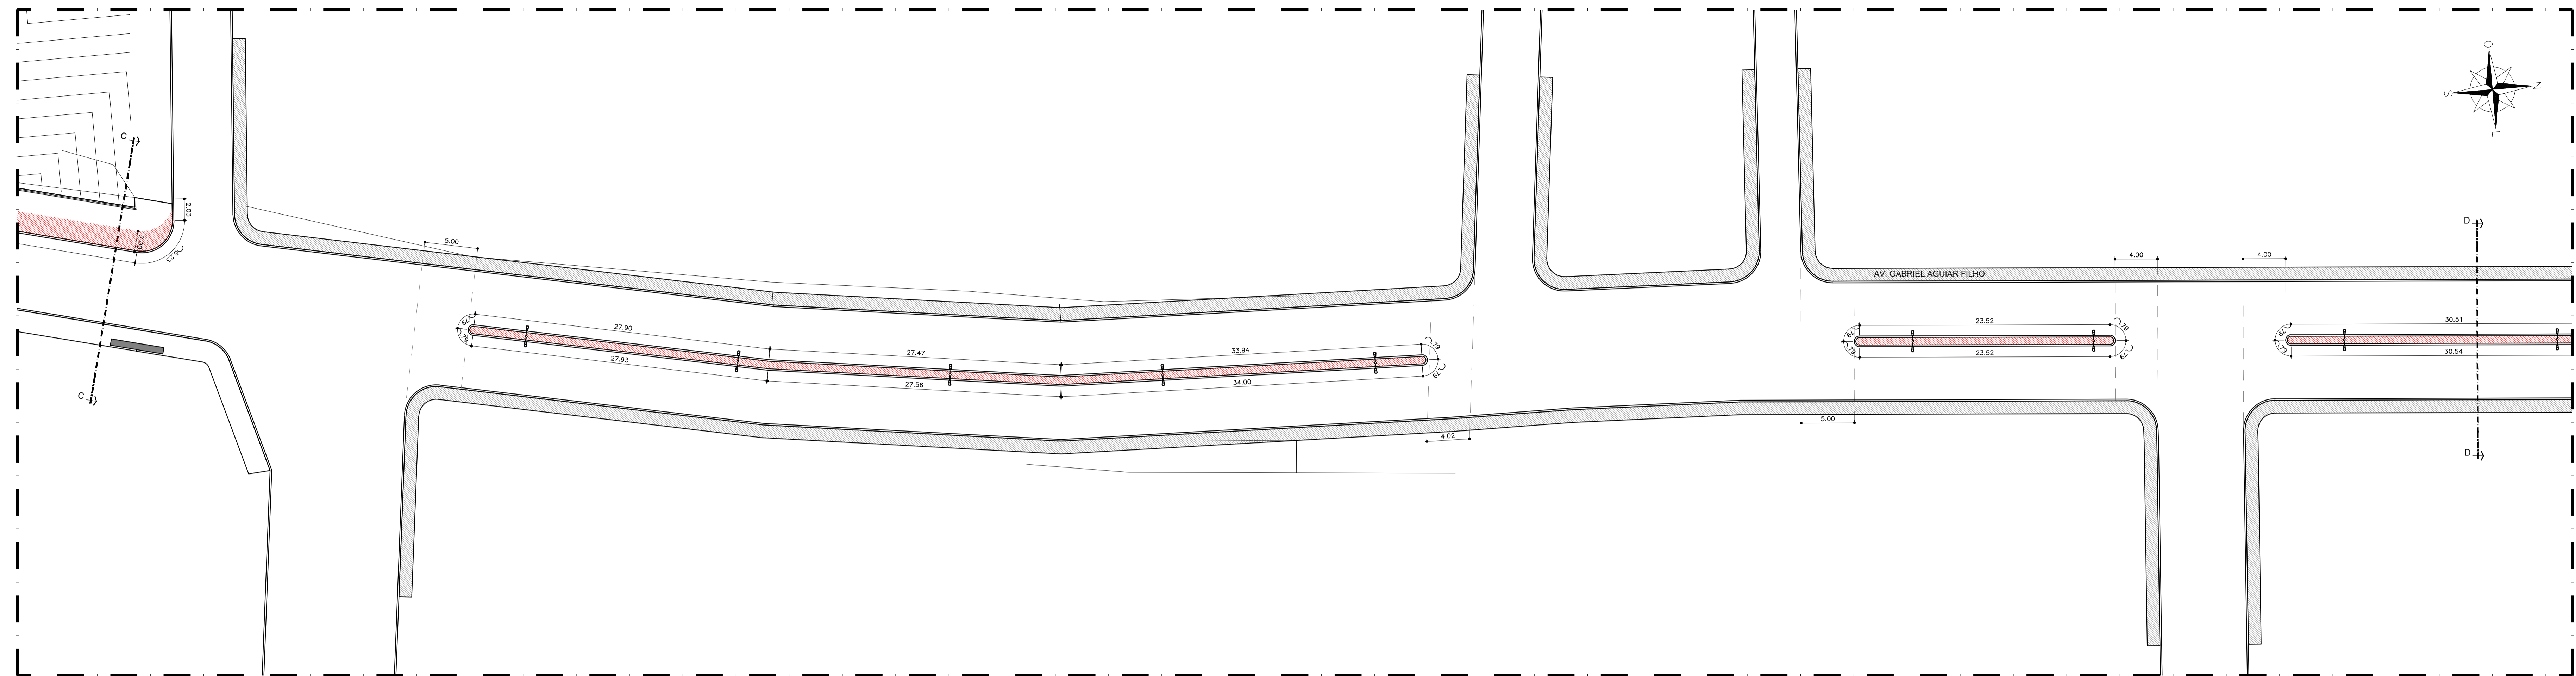

18.00 PLANTA BAIXA - PAVIMENTAÇÃO TRECHO 02
ESCALA 1/250

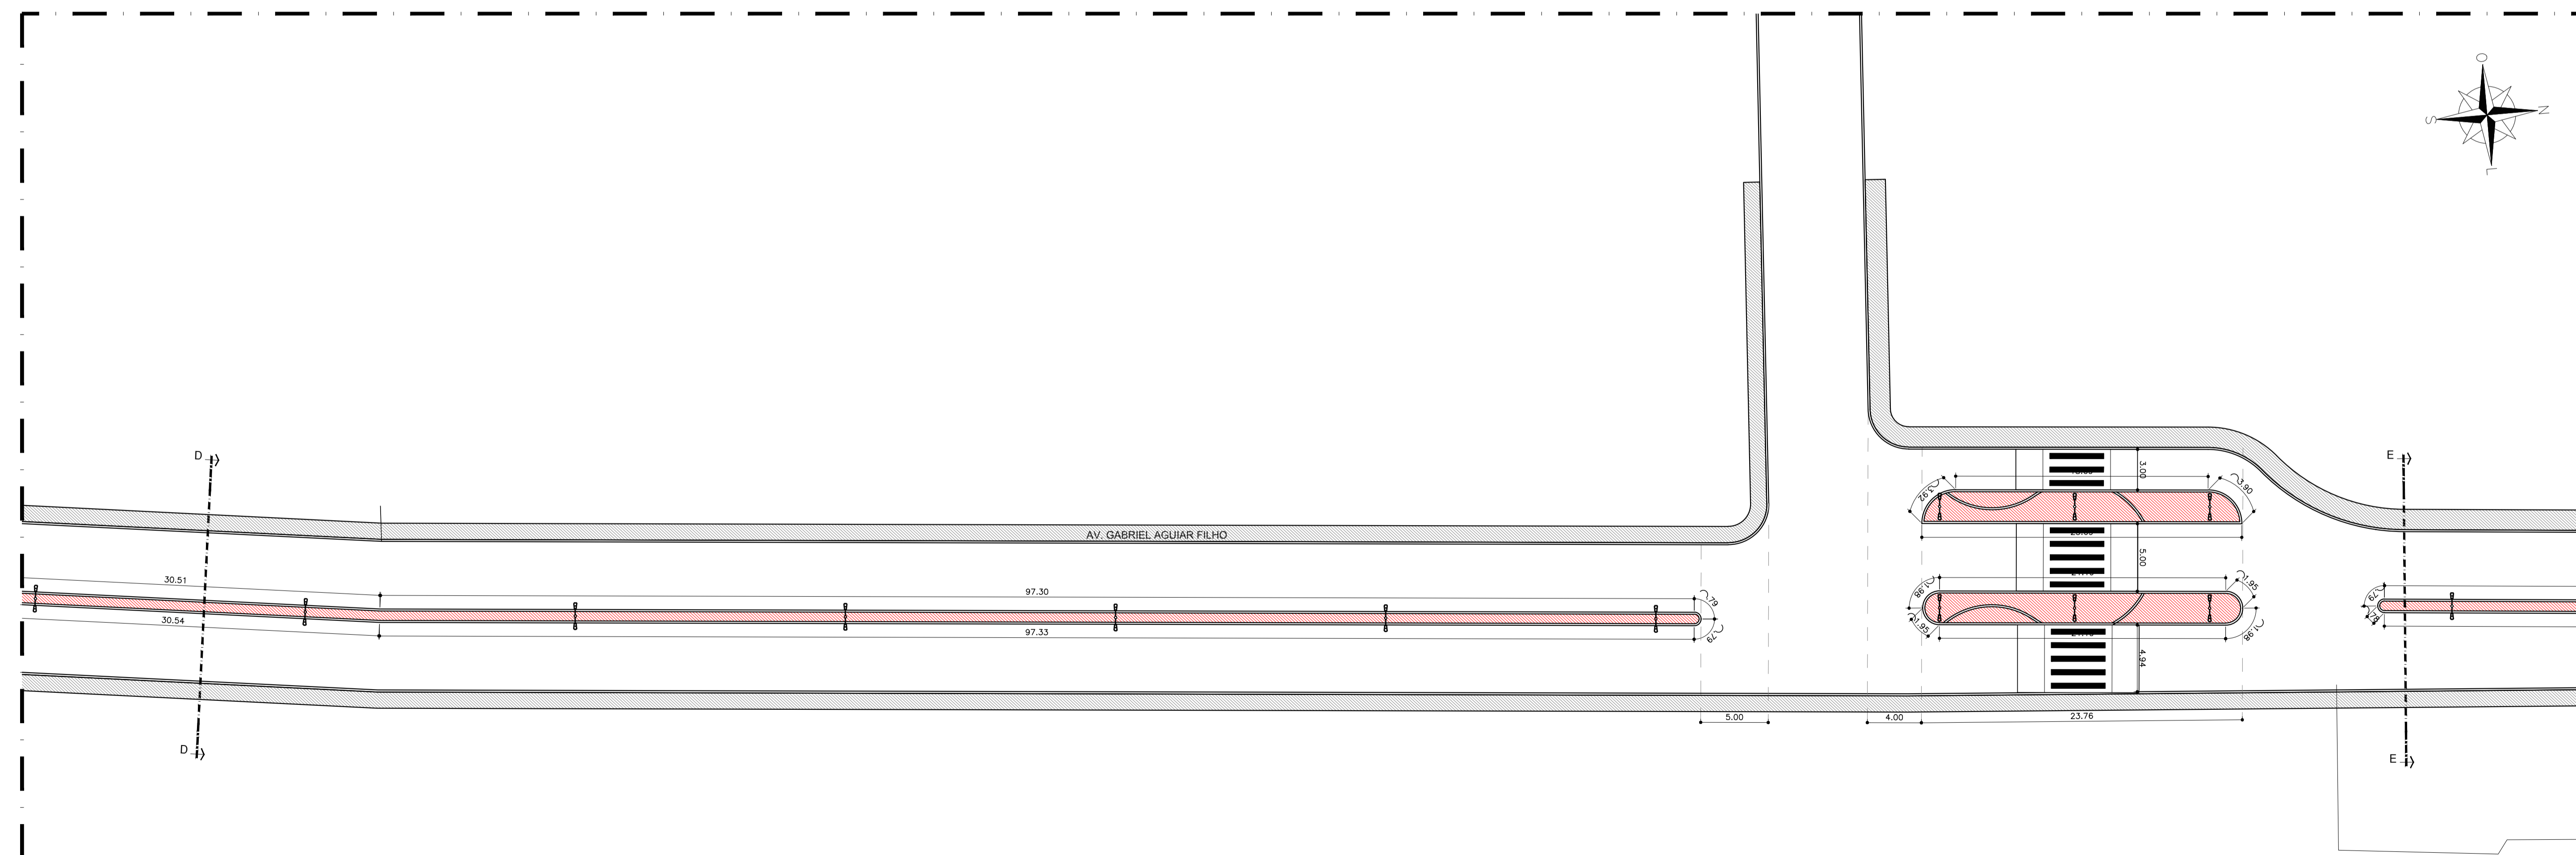

18.01 PLANTA BAIXA - PAVIMENTAÇÃO TRECHO 03
ESCALA 1/250

IGNÁCIO COSTA FILHO
ENGENHEIRO CIVIL
RNP 0604150873

João Teixeira dos Santos Neto
João Teixeira dos Santos Neto
Secretário de INFRAESTRUTURA

QUADRO DE GEOMETRIA

LEG	MATERIAL / ACABAMENTO
	GEOMETRIA A CONSTRUIR
	PASSEIO EXISTENTE

REVISÃO Nº	DESCRIÇÃO	DATA
PROJETO:	ADEQUAÇÃO DE VIAS NO MUNICÍPIO DE TEJUÇOCA - CE	
CLIENTE:	PREFEITURA MUNICIPAL DE TEJUÇOCA	
LOCAL:	TEJUÇOCA - CE	
CONTEÚDO:	RESPONSÁVEL TÉCNICO:	
18.00 - PLANTA BAIXA - PAVIMENTAÇÃO TRECHO 02	IGNÁCIO COSTA	
18.01 - PLANTA BAIXA - PAVIMENTAÇÃO TRECHO 03	ARQUITETO E URBANISTA:	
	GEORDANO PINHEIRO	
	DESENHISTA:	
	GEORDANO PINHEIRO	
DATA:	ESCALA:	FOLHA:
MARÇO / 2024	INDICADA	18/25
ARQUIVO:	17 A 19_PÓRTICO TEJUÇOCA - CONSTRUÇÃO.dwg	