



VISTA MURO DE ENTRADA
Escala 1/50

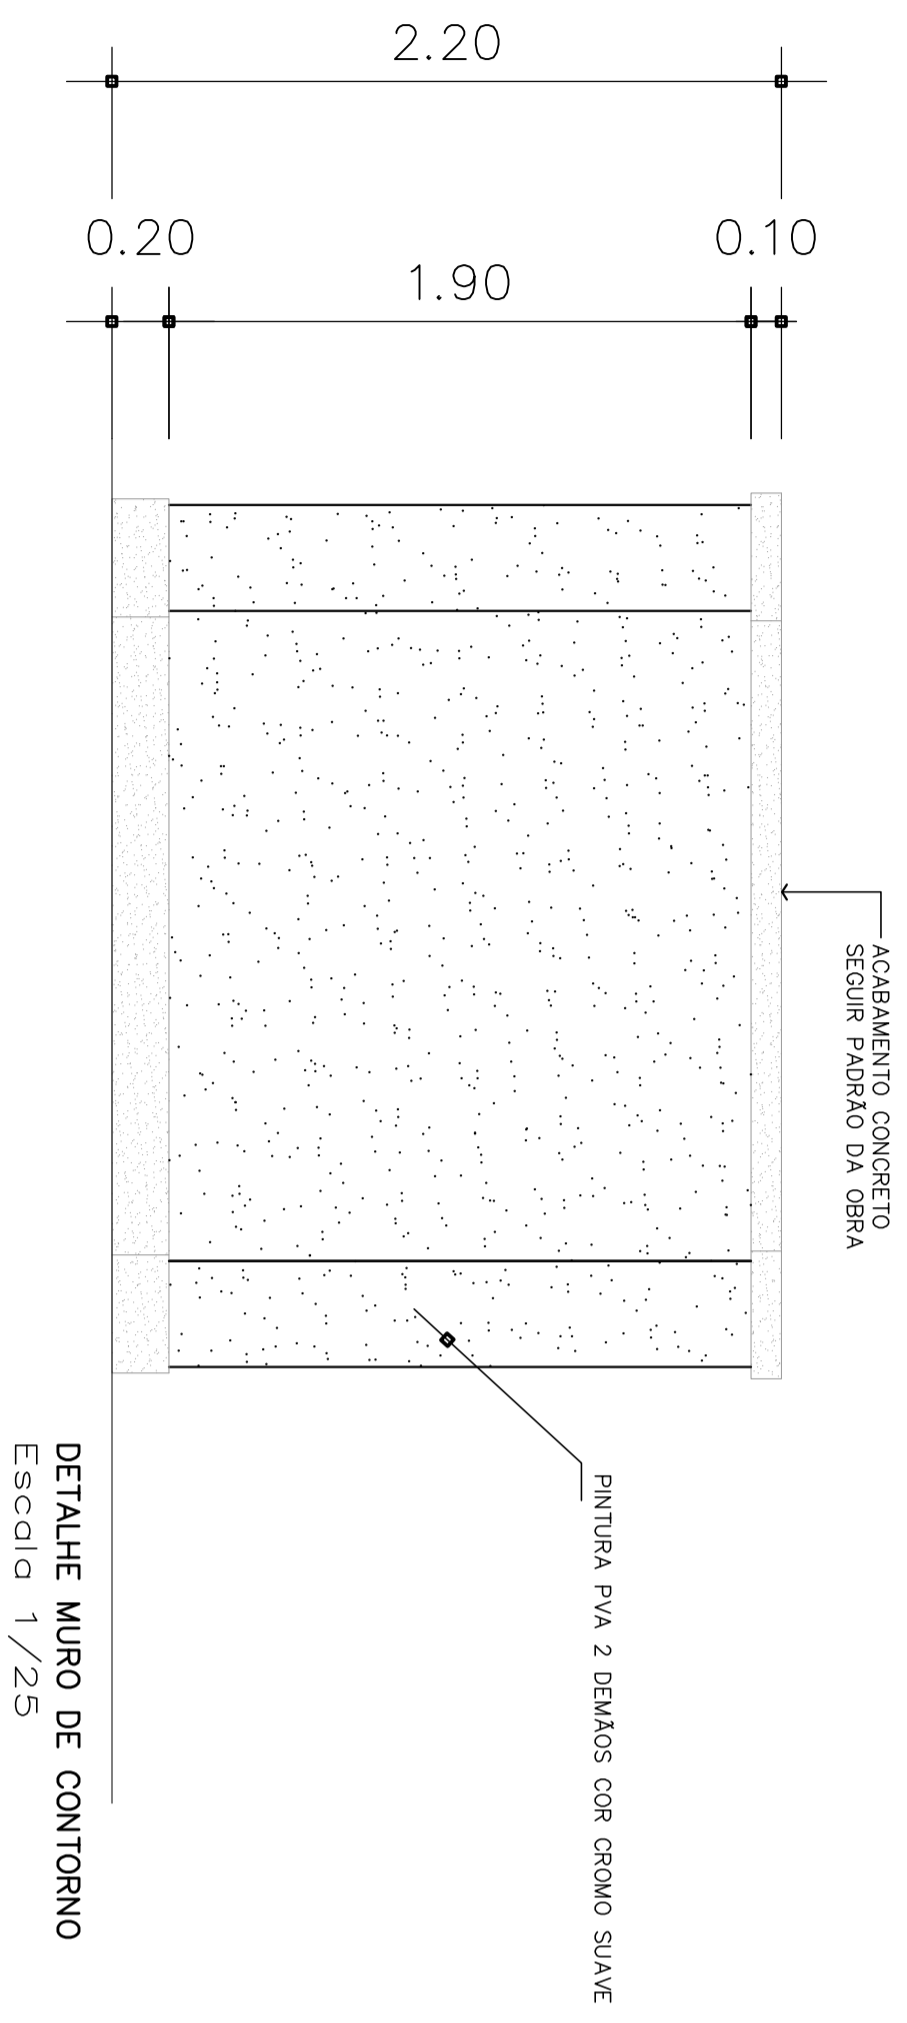

DETALHE MURO DE CONTORNO
Escala 1/25

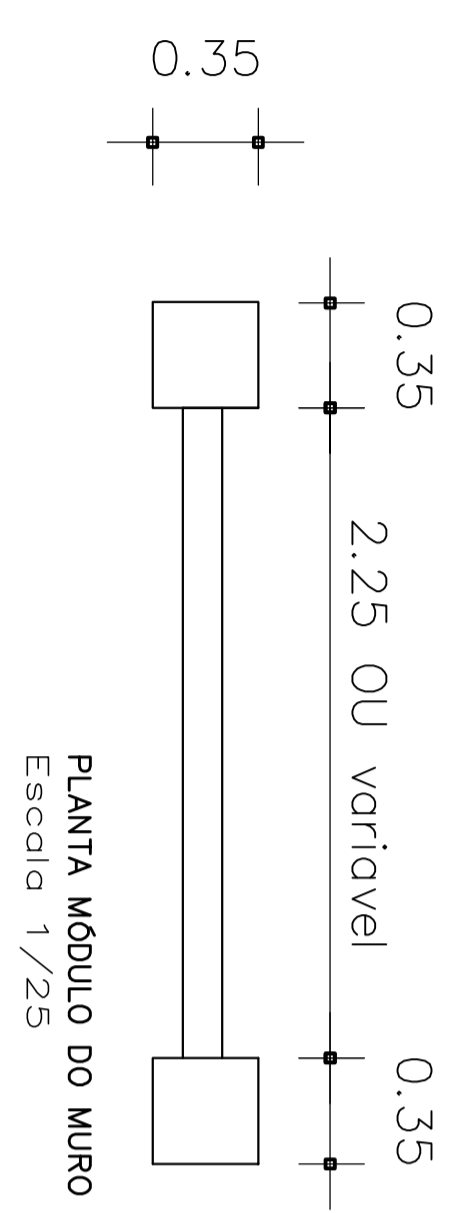

PLANTA MÓDULO DO MURO
Escala 1/25

GOVERNO FEDERAL
BRASIL
PAIS RICO E PAIS SEM POBREZA

Ministério da Educação
FNDE
Fundo Nacional de Desenvolvimento da Educação

MUNICÍPIO - UF:

PROPRIETÁRIO:

ENDEREÇO:

PROPRIETÁRIO

RESP. TÉCNICO

Arg. Emilze Balduino de Carvalho - CREA-GO 3229/D
AUTOR DO PROJETO

DLFO

CREA

RA

OBSERVAÇÕES:

ESCOLA 12 SALAS DE AULA
PROJETO ARQUITETÔNICO

COORDENAÇÃO
CGEST - Coordenação
Geral de Infraestrutura
Educativa


DETALHE MURO DE ENTRADA
DETALHE MURO DE CONTORNO

ARQ



REVISÃO
R.01 - NOVEMBRO DE 2005
R.02 - JULHO DE 2011
R.00

ESCALA
INDICADA
DATA EMISSÃO
JULHO/2011

PRANCHA
52/56

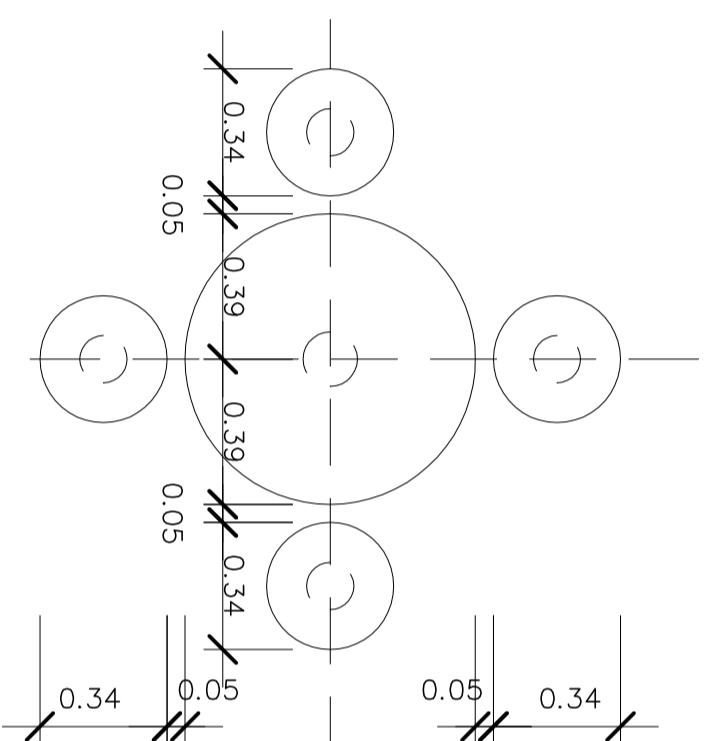

PLANTA MESA COM BANCOS DA PRAÇA

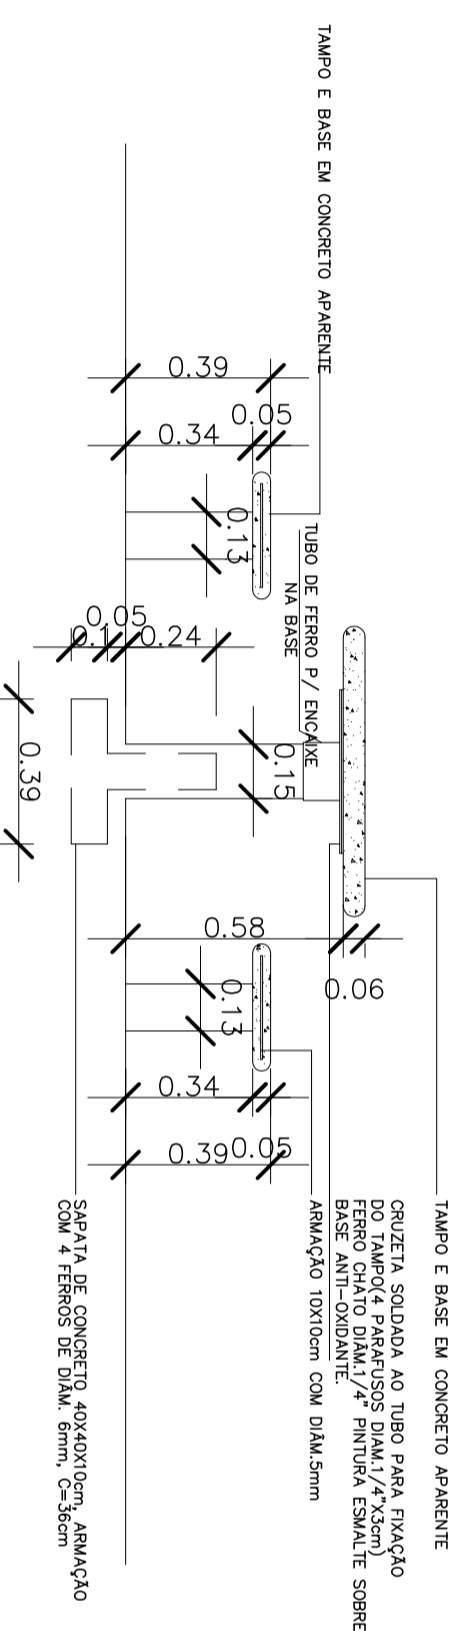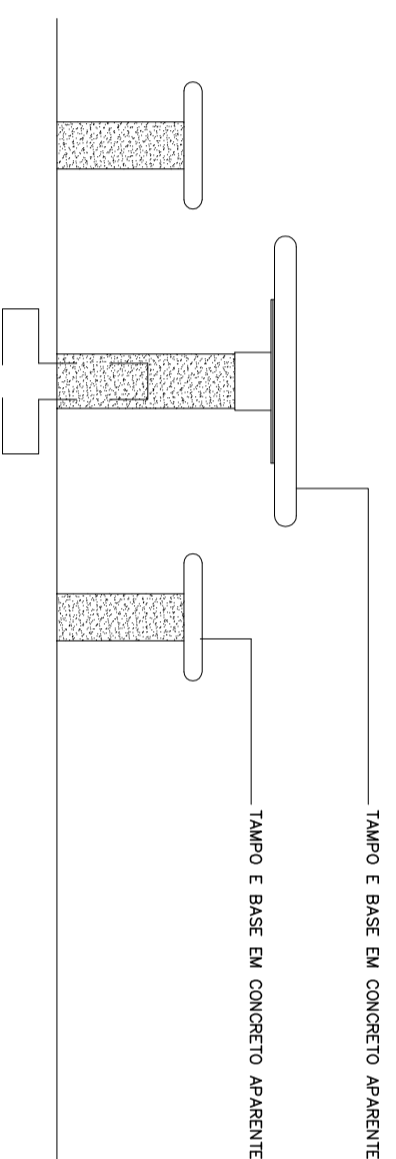

CORTE TRANSVERSAL

PROJETO PADRÃO - FNDE

MUNICÍPIO – UF:

PROPRIETÁRIO:

ENDEREÇO:

PROPRIETÁRIO

RESP. TÉCNICO

Arg. Emilize Baldurina de Carvalho – CREA-GO 3229/D
 AUTOR DO PROJETO

DLFO

CREA

RA

OBSERVAÇÕES:

ESCOLA 12 SALAS DE AULA
PROJETO ARQUITETÔNICO

COORDENAÇÃO
 CGEST - Coordenação
 Geral de Infraestrutura
 Educacional


LOCAL: PÁTIO CENTRAL E DAS SALAS DE AULA
 DETALHE MESAS EXTERNAS

ARQ


REVISÃO
 R.01 - NOVEMBRO DE 2005
 R.02 - JULHO DE 2011
 R.00

ESCALA
 1/20
 DATA EMISSÃO
 JULHO / 2011

PRANCHA
 53/56

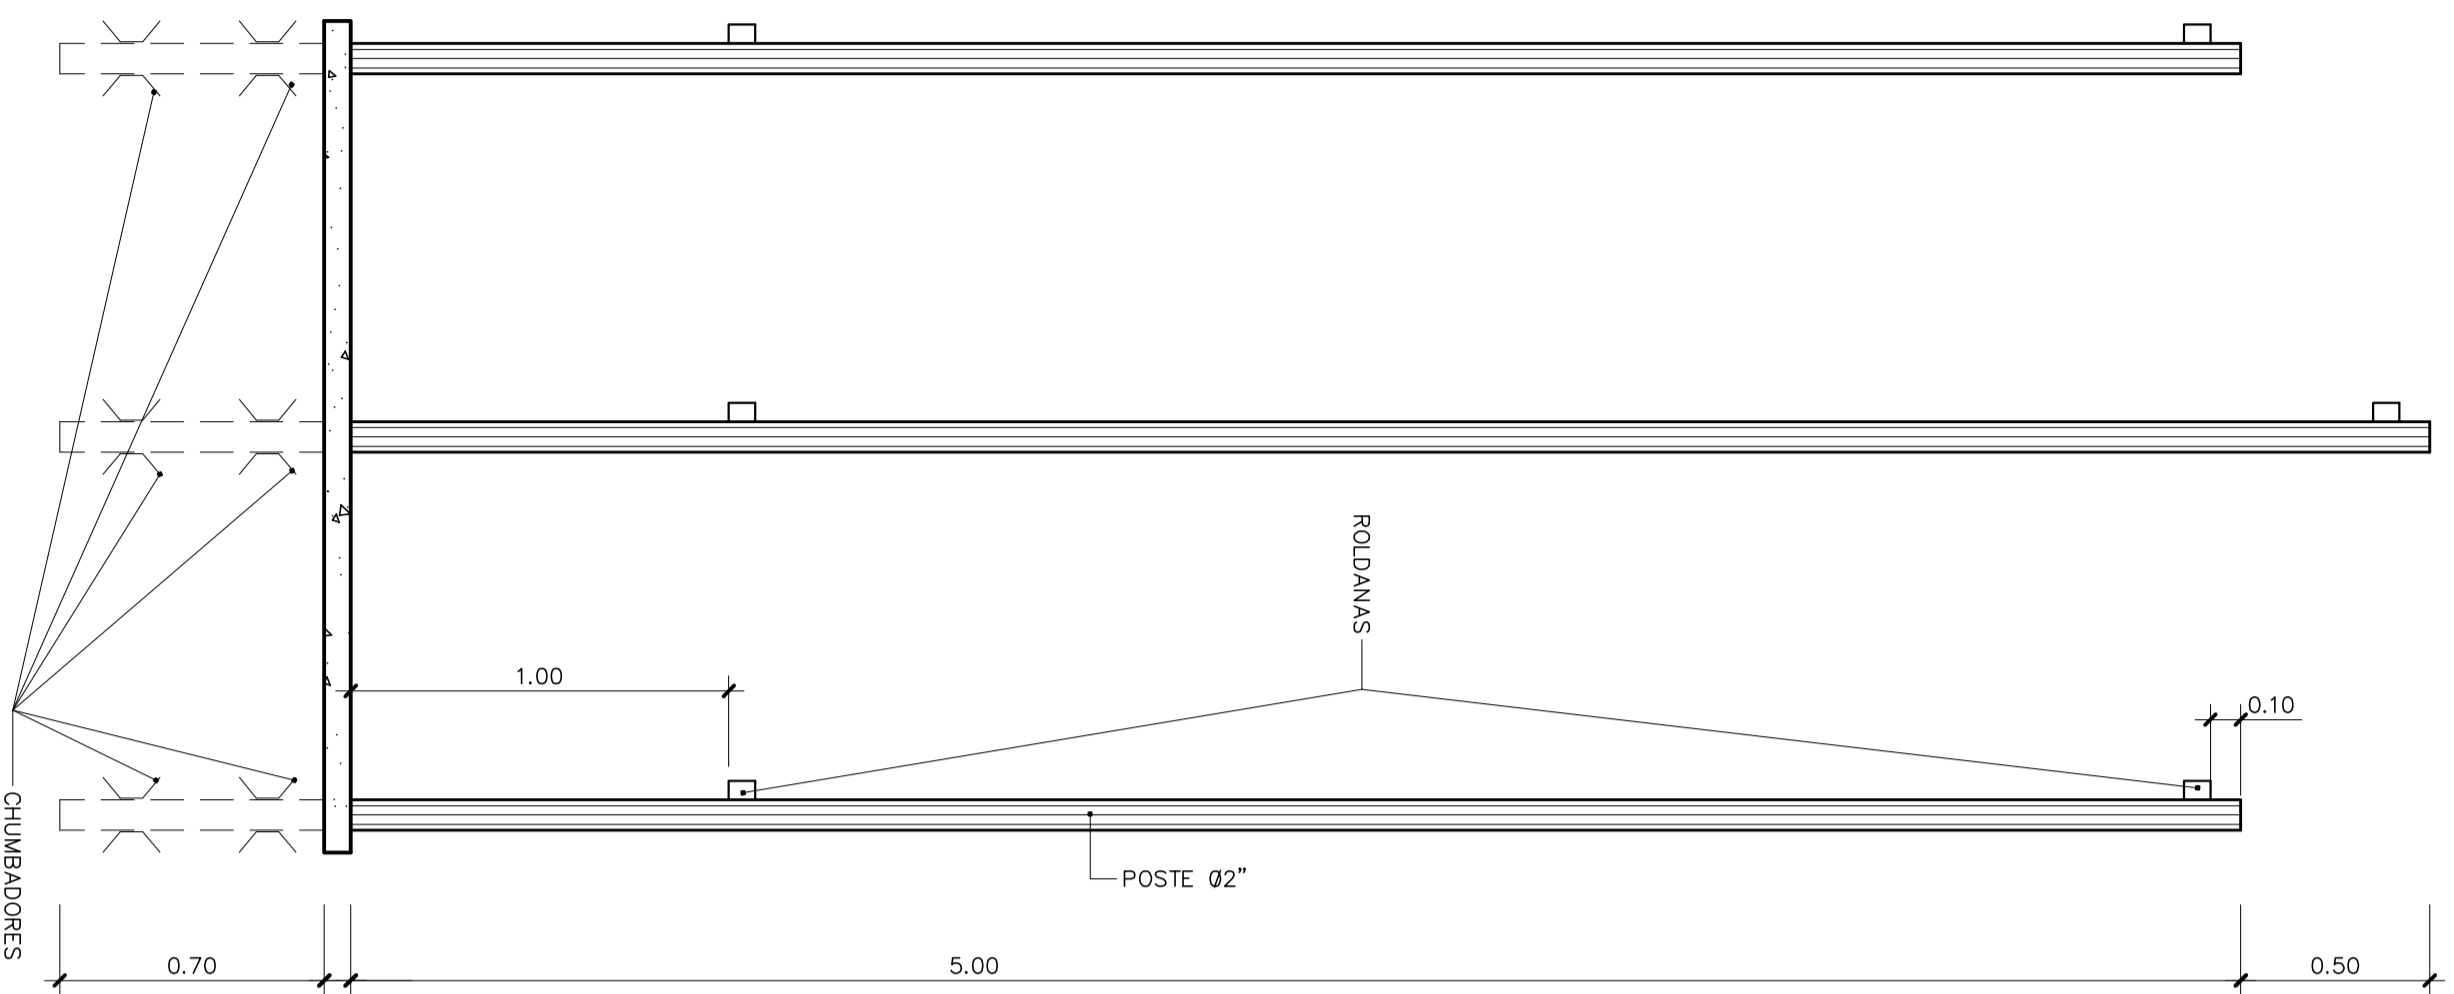


MASTROS DE BANDEIRAS
DET. VISTA


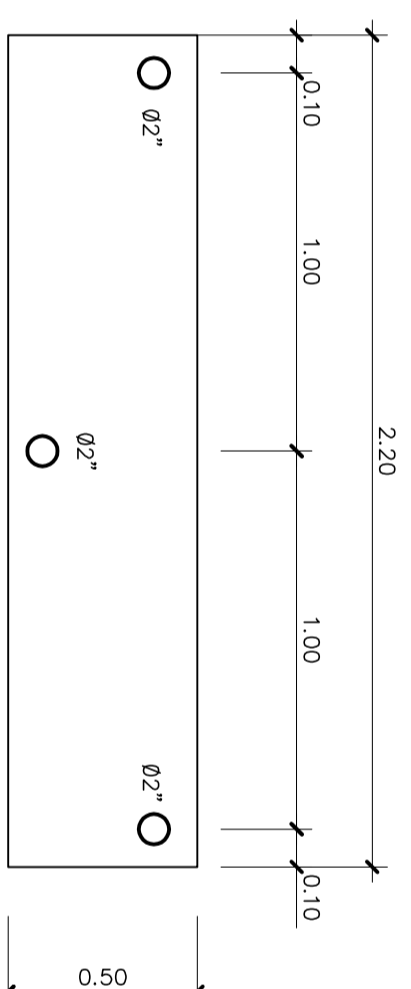


LOCAÇÃO DOS MASTROS
PLANTA

PROJETO PADRÃO - FUNDE			
MUNICÍPIO – UF: _____			
PROPRIETÁRIO: _____			
ENDEREÇO: _____			
PROPRIETÁRIO		_____	
RESP. TÉCNICO		_____	
Arg. Emilze Baldurina de Carvalho – CREA-GO 3229/D		_____	
AUTOR DO PROJETO		_____	
DUFO	_____	CREA	_____
OBSERVAÇÕES:		RA	_____
ESCOLA 12 SALAS DE AULA PROJETO ARQUITETÔNICO			
COORDENAÇÃO CGEST - Coordenação Geral de Infraestrutura Educativa		LOCALIZAÇÃO: ENTRADA DA ESCOLA DETALHE MASTROS PARA BANDEIRAS	
REVISÃO R.01 - NOVEMBRO DE 2005 R.02 - JULHO DE 2011 R.00		ESCALA 1/25 DATA EMISSÃO JULHO/2011	PRANCHAS 54/56
FORMATO INDICADO			

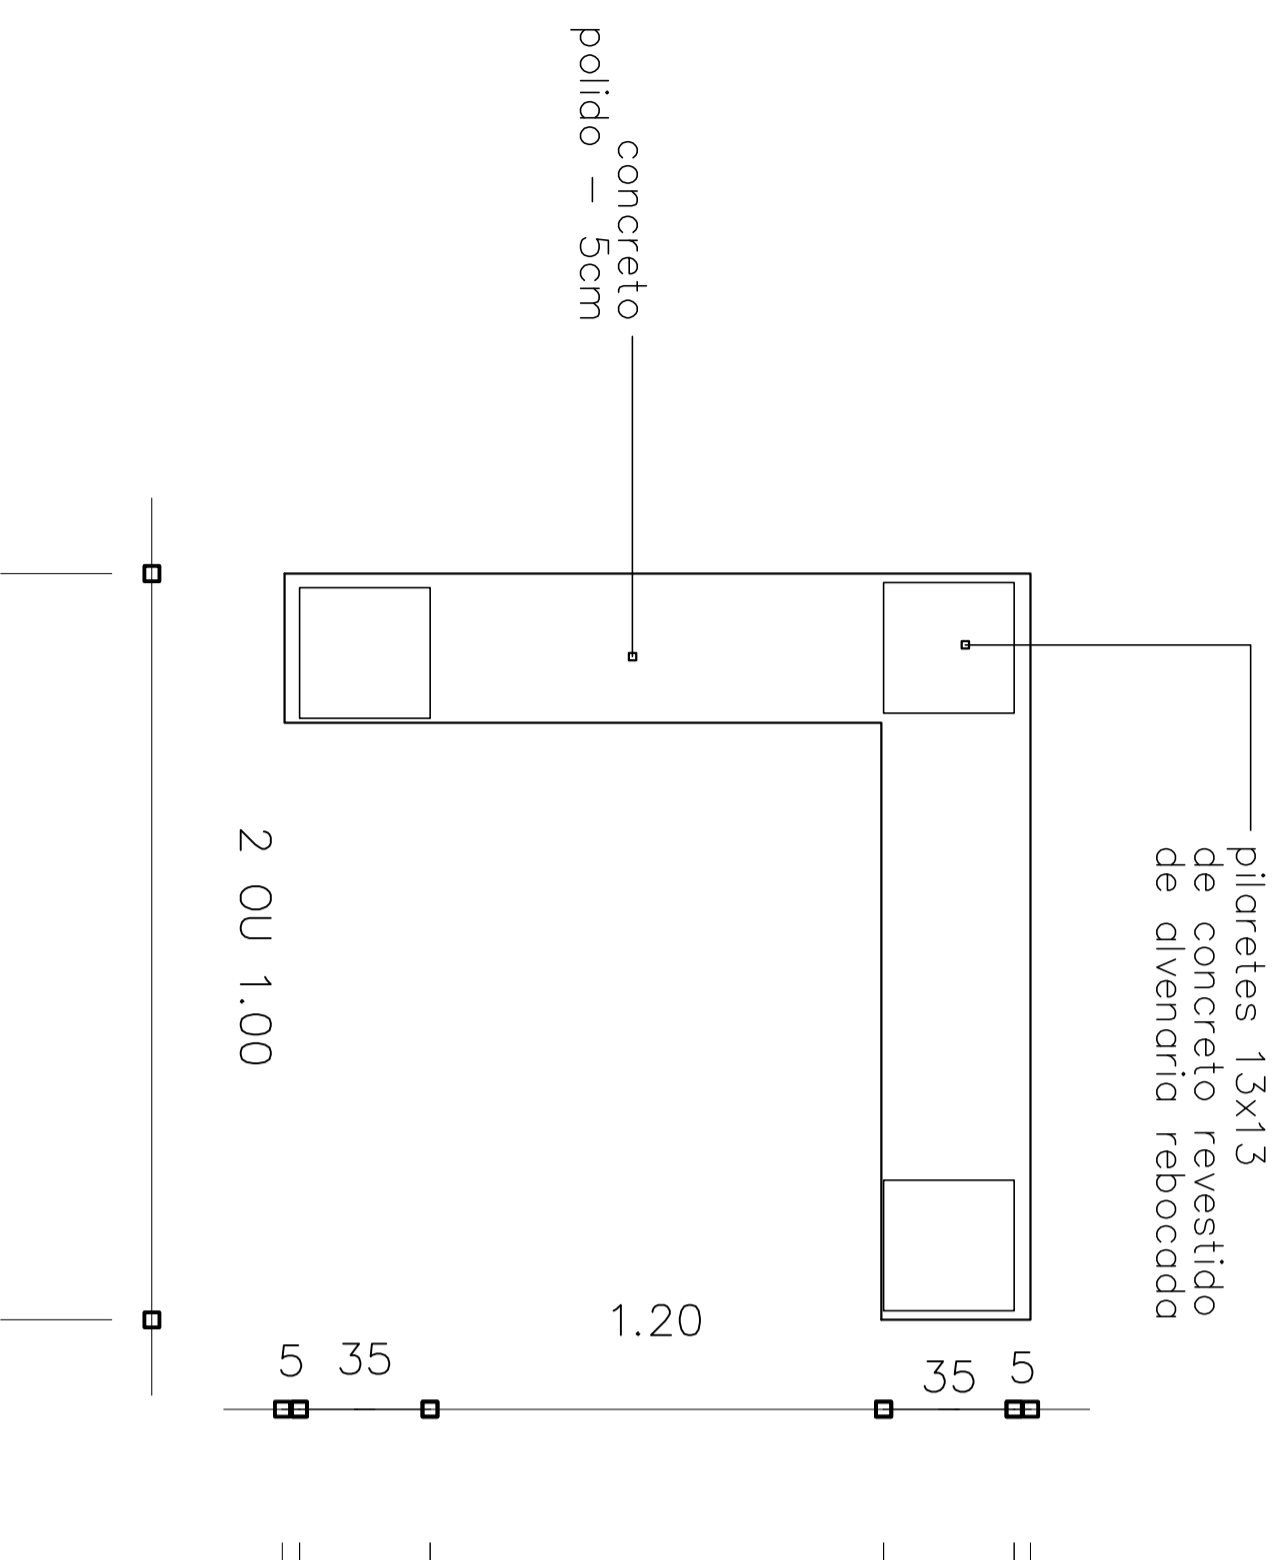

PLANTA – BANCO

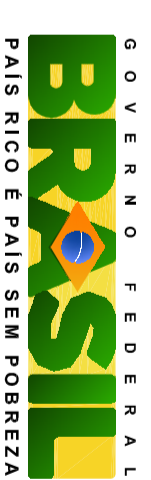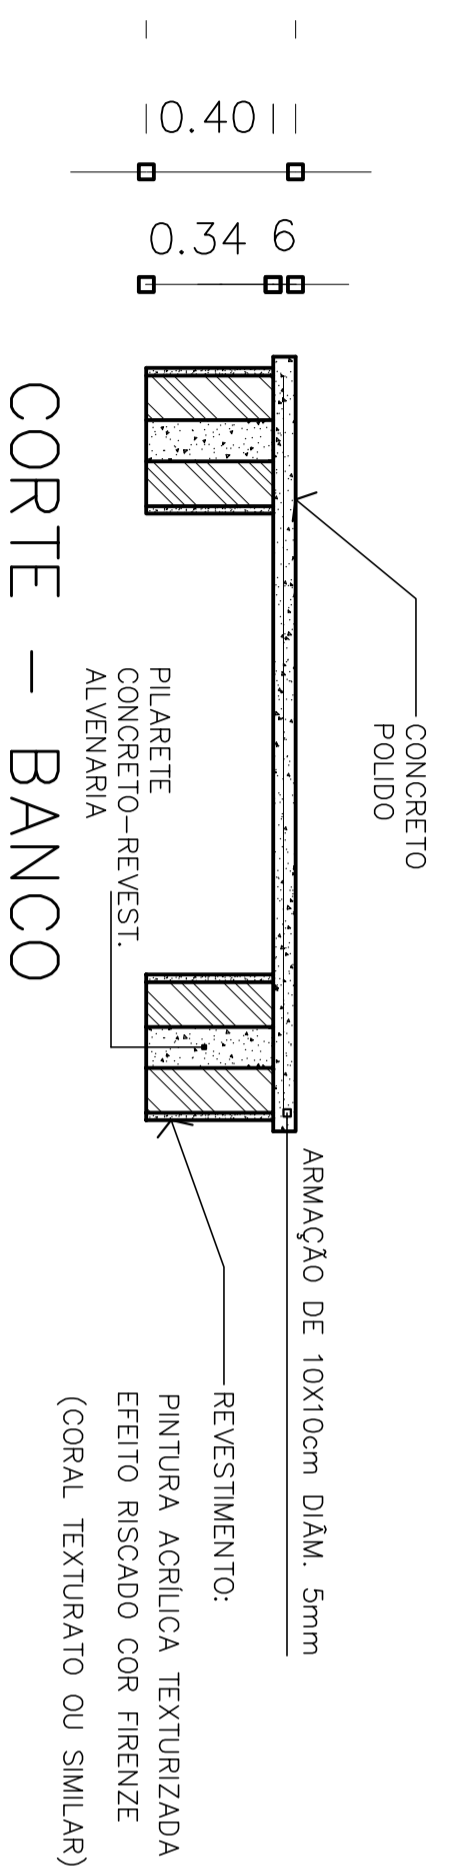

Ministério da Educação



PROJETO PADRÃO - FUNDE

MUNICÍPIO – UF:

PROPRIETÁRIO:

ENDEREÇO:

PROPRIETÁRIO

RESP. TÉCNICO

Arg. Emilize Balduino de Carvalho – CREA-GO 3229/D
AUTOR DO PROJETO

DUFO

CREA

RA

OBSERVAÇÕES:

ESCOLA 12 SALAS DE AULA
PROJETO ARQUITETÔNICO

COORDENAÇÃO
CGEST - Coordenação
Geral de Infraestrutura
Educativa

LOCALIZAÇÃO: PÁTIO CENTRAL E CALÇADA
DETALHE BANCOS EXTERNOS


ARQ

REVISÃO
R.01 - NOVEMBRO DE 2005
R.02 - JULHO DE 2011
R.00


ESCALA
1/25
DATA EMISSÃO
JULHO/2011

PRANCHAS
55/56

FORMATO
INDICADO

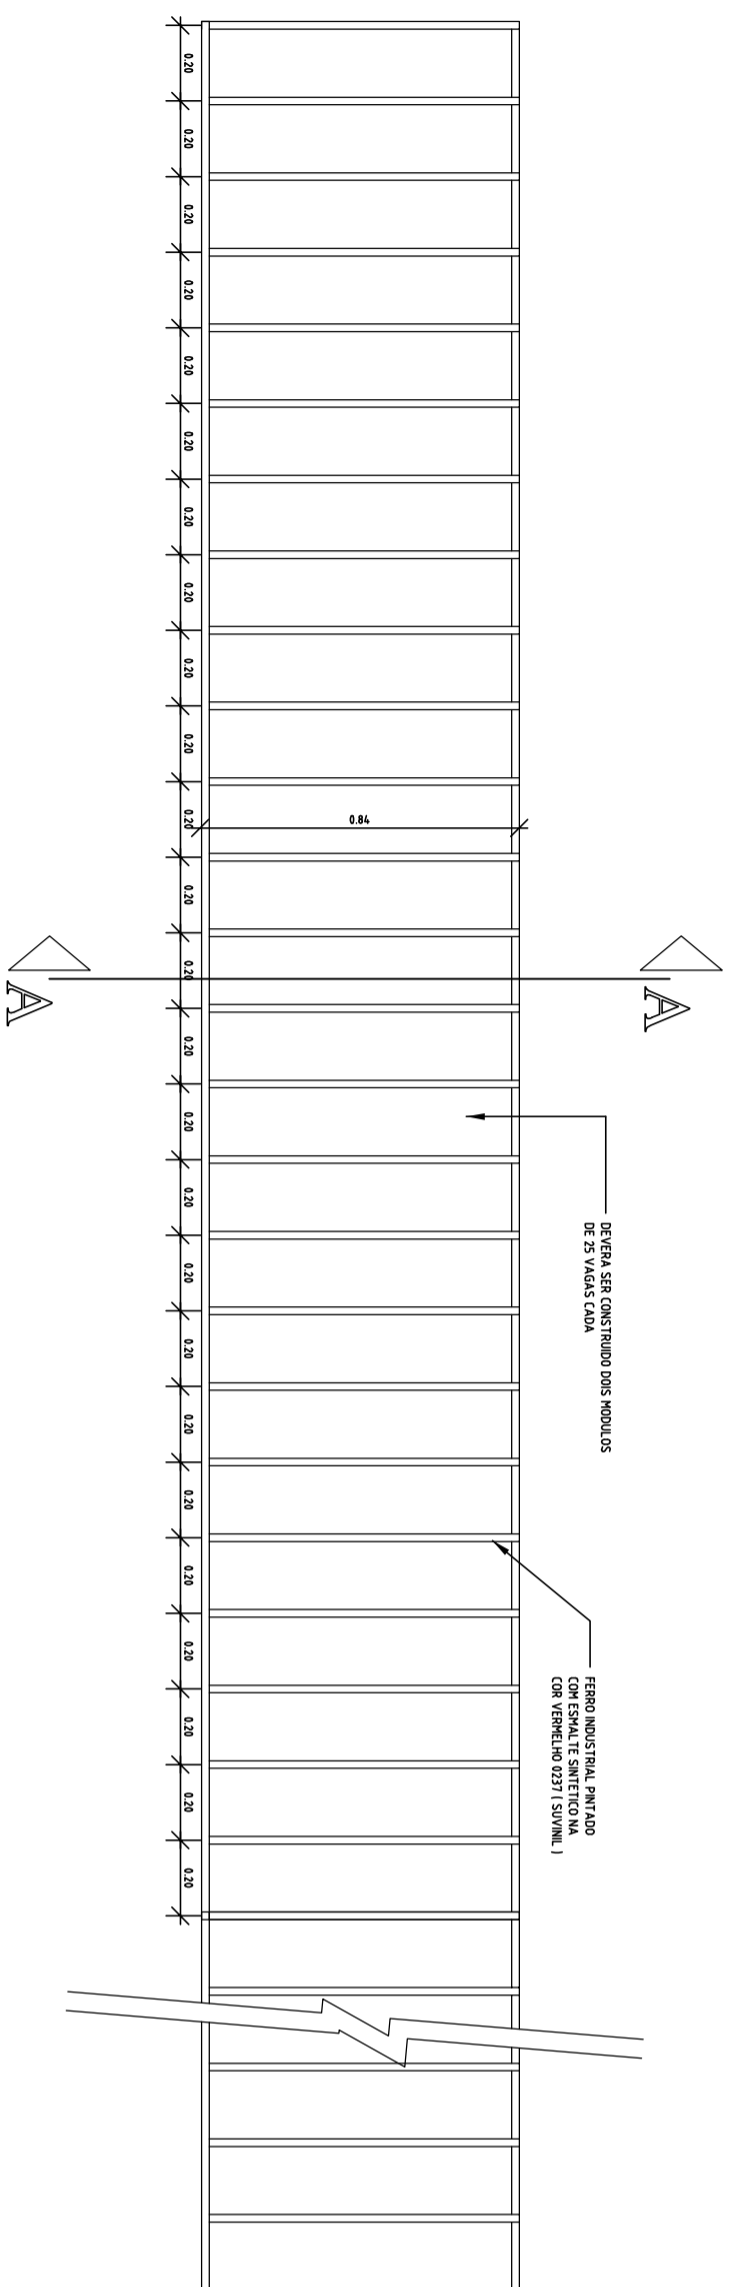

PLANTA – GUARDA BICICLETAS (50 VAGAS)

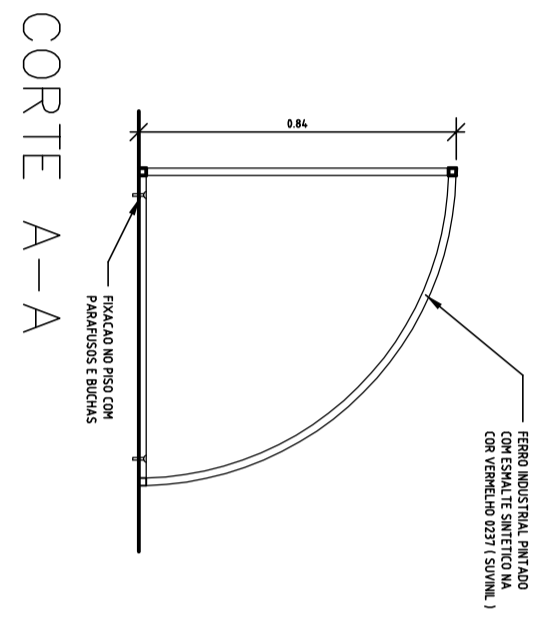

GOVERNAMENTO FEDERAL
BRASIL
 PAIS RICO E PAIS SEM POBREZA

Ministério da Educação
FNDE Fundo Nacional de Desenvolvimento da Educação

PROJETO PADRÃO - FNDE

MUNICÍPIO – UF:

PROPRIETÁRIO:

ENDEREÇO:

PROPRIETÁRIO

RESP. TÉCNICO

Arq. Emilize Balduino de Carvalho – CREA-GO 3229/D
 AUTOR DO PROJETO

CREA

DLFO

CREA

RA

OBSERVAÇÕES:

ESCOLA 12 SALAS DE AULA
PROJETO ARQUITETÔNICO

COORDENAÇÃO
 CGEST - Coordenação
 Geral de Infraestrutura
 Educacional

LOCALIZAÇÃO: PÁTIO INTERNO
 DETALHE GUARDA BICICLETAS

ARQ

FORMATO
 INDICADO

REVISÃO
 R.01 - NOVEMBRO DE 2005
 R.02 - JULHO DE 2011
 R.00

ESCALA
 1/20
 DATA EMISSÃO
 JULHO / 2011

PRANCHA
56/56