



GOVERNO FEDERAL
BRASIL
Ministério da Educação
FNDE
Fundo Nacional de Desenvolvimento da Educação
PAIS RICO E PAIS SEM POBREZA


PROJETO PADRÃO - FNDE

MUNICÍPIO: UF _____
PROPRIETÁRIO: _____
ENDEREÇO: _____
PROPRIETÁRIO _____
RESP. TÉCNICO _____
CREA _____
D.F.O _____
CREA _____
RA _____


OBSERVAÇÕES:

PROJETO ESTRUTURAL


COBERTURA DE QUADRA PEQUENA
COBERTURA DE QUADRA
FUNDAÇÃO - PLANTA DOS BLOCOS
ESTRUTURA METÁLICA - PLANTA DE COBERTURA
SMT
REVISÃO R.02
Escala 1/100
DATA: 08/03/2016
PRONOME 01/03
FOLHAMENTO: 02 (084 X 020)

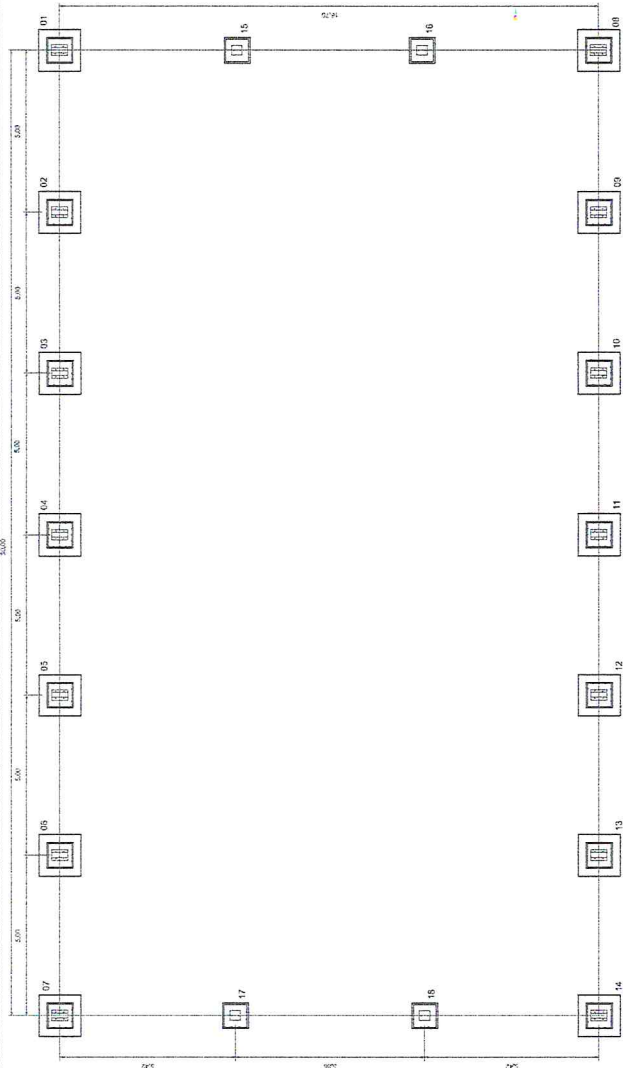

PLANTA DOS BLOCOS E ESCADA DE BALDRAME
ESCALA: 1/100

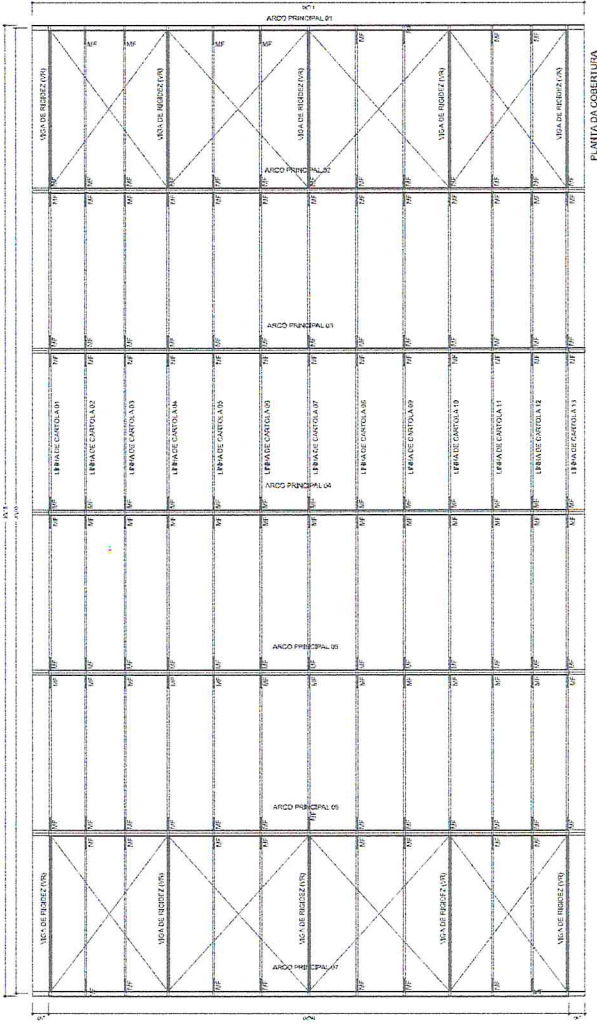

PLANTA DA COBERTURA
ESCALA: 1/100

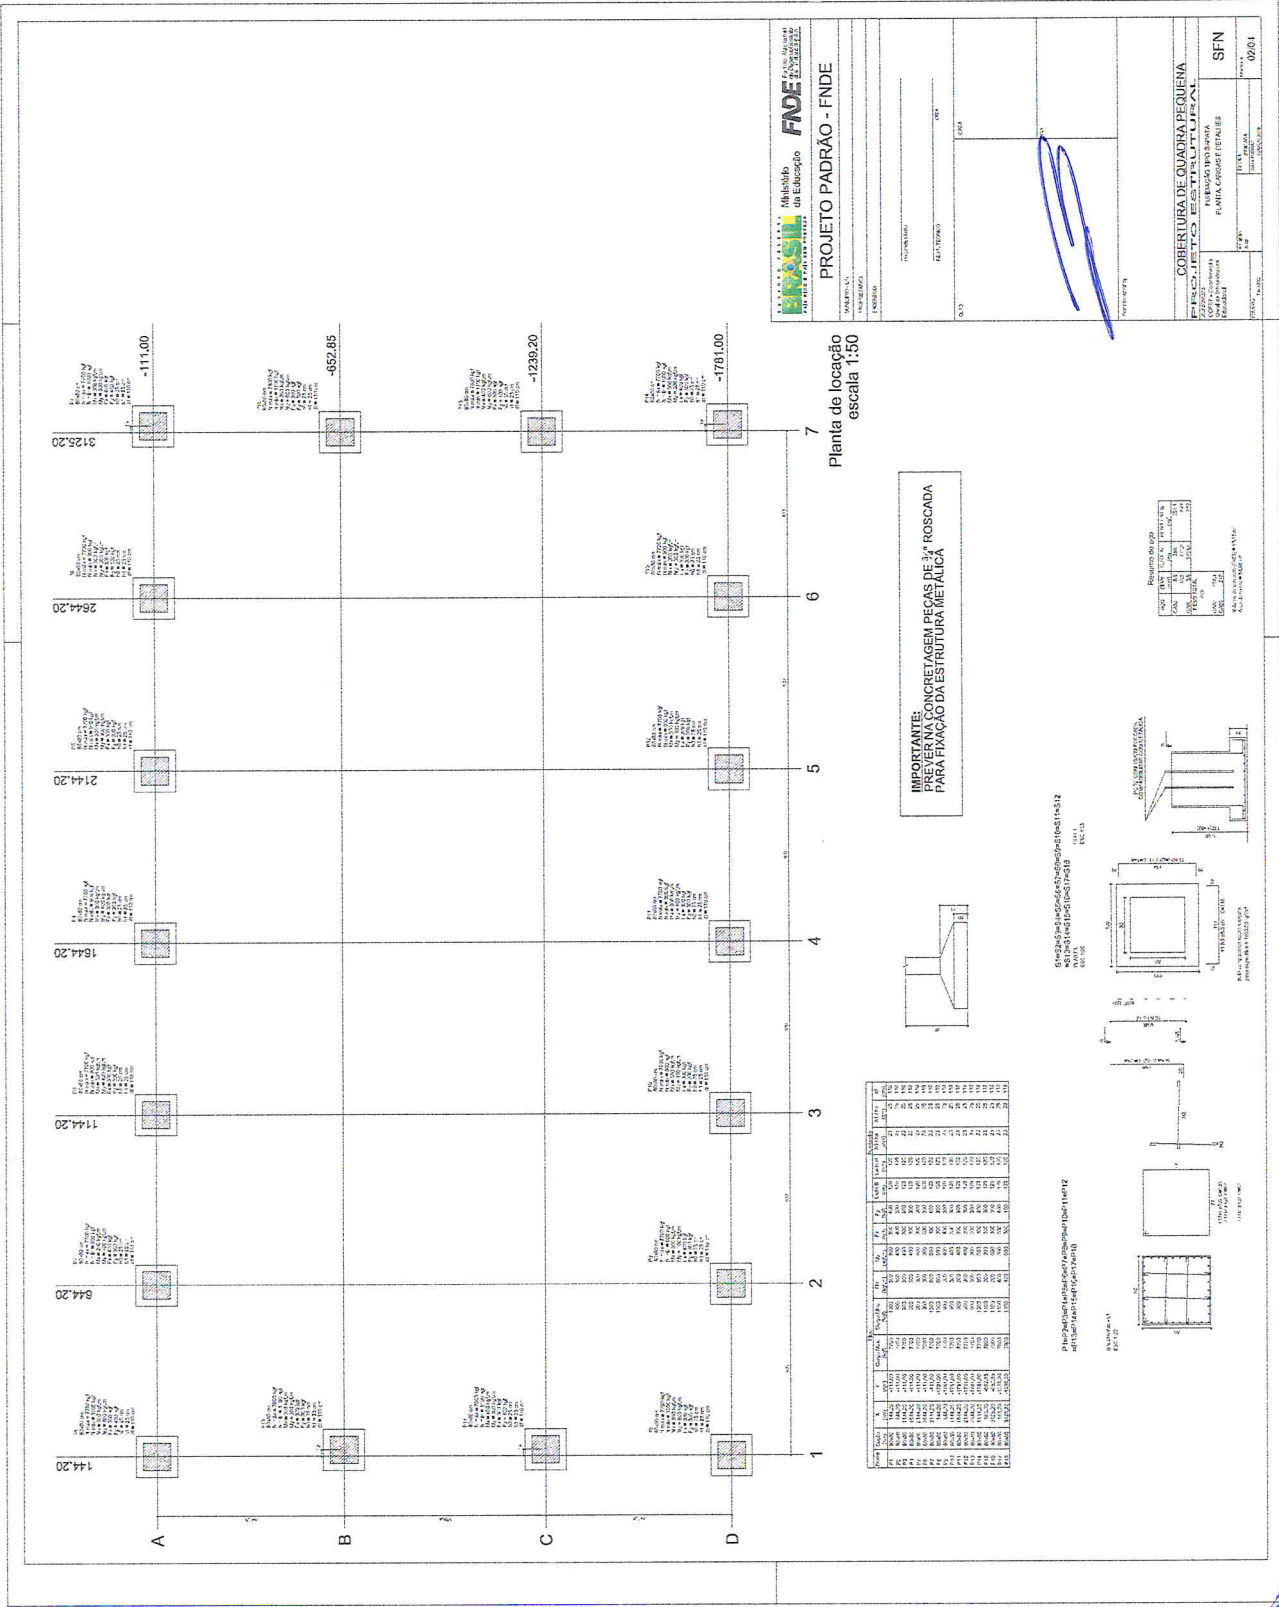

PROJETO PADRÃO - FNDE

Ministério da Educação
FNDE
 FUNDO NACIONAL DE DESENVOLVIMENTO EDUCACIONAL

COBERTURA DE QUADRA PEQUENA


SFN


Planta de locação
 escala 1:50

IMPORTANTE:
 PREVER NA CONCRETAGEM PEÇAS DE 3/4\"/>


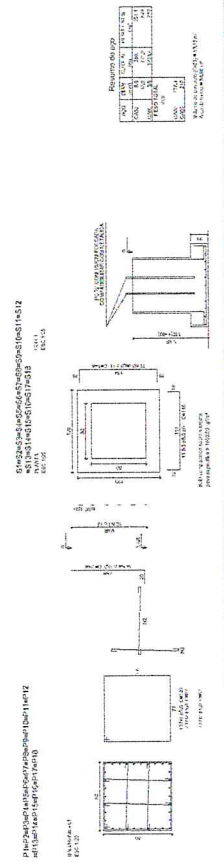

Handwritten signatures and initials in blue ink.



Anotação de Responsabilidade Técnica - ART
Lei nº 6.496, de 7 de dezembro de 1977

CREA-CE

ART OBRA / SERVIÇO
Nº CE20190487685

Conselho Regional de Engenharia e Agronomia do Ceará

INICIAL



1. Responsável Técnico

IGNÁCIO COSTA FILHO

Título profissional: **ENGENHEIRO CIVIL**

RNP: **0604150873**

Registro: **14142D CE**

Empresa contratada: **ENAV PRESTACAO DE SERVICOS DE ENGENHARIA LTDA**

Registro: **388350-CE**

2. Dados do Contrato

Contratante: **PREFEITURA MUNICIPAL DE TEJUÇUOCA**

CPF/CNPJ: **23.489.834/0001-08**

RUA **MAMEDE TEIXEIRA**

Nº: **489**

Complemento:

Bairro: **CENTRO**

Cidade: **Tejuçuoca**

UF: **CE**

CEP: **62610000**

Contrato: **2018.02.21.001**

Celebrado em: **21/02/2018**

Valor: **R\$ 3.000,00**

Tipo de contratante: **PESSOA JURÍDICA**

Ação Institucional: **NENHUMA - NÃO OPTANTE**

3. Dados da Obra/Serviço

ESTRADA DIVERSOS

Nº: **SEM**

Complemento:

Bairro: **DIVERSOS**

Cidade: **Tejuçuoca**

UF: **CE**

CEP: **62610000**

Data de Início: **28/01/2019**

Previsão de término: **31/12/2019**

Coordenadas Geográficas: **0, 0**

Finalidade: **SEM DEFINIÇÃO**

Código: **Não especificado**

Proprietário: **PREFEITURA MUNICIPAL DE TEJUÇUOCA**

CPF/CNPJ: **23.489.834/0001-08**

4. Atividade Técnica

21 - **ELABORAÇÃO**

Quantidade

Unidade

22 - **LAUDO > RESOLUÇÃO 1025 -> OBRAS E SERVIÇOS - CONSTRUÇÃO CIVIL -> EDIFICAÇÕES -> EDIFICAÇÃO DE ALVENARIA -> #5020 - QUADRA DE ESPORTES**

1,00

un

38 - **ORÇAMENTO > RESOLUÇÃO 1025 -> OBRAS E SERVIÇOS - CONSTRUÇÃO CIVIL -> EDIFICAÇÕES -> EDIFICAÇÃO DE ALVENARIA -> #5020 - QUADRA DE ESPORTES**

1,00

un

Após a conclusão das atividades técnicas o profissional deverá proceder a baixa desta ART

5. Observações

ELABORAÇÃO DE LAUDO TÉCNICO E NOVO ORÇAMENTO ATUALIZADO PARA REPACTUAÇÃO DA OBRA DE CONSTRUÇÃO DE COBERTA DE QUADRA - LOCALIDADE DE CAIÇARA - TEJUÇUOCA/CE.

6. Declarações

- Declaro que estou cumprindo as regras de acessibilidade previstas nas normas técnicas da ABNT, na legislação específica e no decreto n. 5296/2004.

7. Entidade de Classe

NENHUMA - NÃO OPTANTE

8. Assinaturas

Declaro serem verdadeiras as informações acima

IGNACIO COSTA FILHO - CPF: 777.001.633-91

Local

data

PREFEITURA MUNICIPAL DE TEJUÇUOCA - CNPJ: 23.489.834/0001-08

9. Informações

- * A ART é válida somente quando quitada, mediante apresentação do comprovante do pagamento ou conferência no site do Crea.
- * Somente é considerada válida a ART quando estiver cadastrada no CREA, quitada, possuir as assinaturas originais do profissional e contratante.

10. Valor

Valor da ART: **R\$ 85,96**

Registrada em: **29/05/2019**

Valor pago: **R\$ 85,96**

Nosso Número: **8213334113**

A autenticidade desta ART pode ser verificada em: <https://crea-ce.sitac.com.br/publico/>, com a chave: cWc3d
 Impresso em: 07/06/2019 às 08:31:20 por: . ip: 177.65.107.150



(PAPEL TIMBRADO DA PROPONENTE)
ANEXO II – MODELO DE APRESENTAÇÃO DE CARTA-PROPOSTA

Local e data

À
Prefeitura Municipal de TEJUÇUOCA
Comissão Permanente de Licitação
TEJUÇUOCA-CE.

REF.: TOMADA DE PREÇOS N° _____
Objeto _____

Prezados(as) Senhores(as),

Apresentamos a V. Sas., nossa proposta para o objeto do Edital de **CONTRATAÇÃO PARA PRESTAÇÃO DE SERVIÇOS NA CONSTRUÇÃO DA COBERTA DA QUADRA NA LOCALIDADE DE CAIÇARANO MUNICÍPIO DE TEJUÇUOCA-CE.,** conforme projeto básico, com o valor de R\$ _____ (_____), com prazo de execução de ____ (____) dias, conforme cronograma-físico-financeiro.

Informamos que o prazo de validade da nossa proposta é de **60 (sessenta) dias** corridos, a contar da data da abertura da licitação.

Finalizando, declaramos que assumimos inteira responsabilidade pela execução dos serviços objeto deste Edital e que serão executados conforme exigência editalícia e contratual, e que serão iniciados dentro do prazo de até **10 (dez) dias** consecutivos, contados a partir da data de recebimento da Ordem de Serviço.

Atenciosamente,

Carimbo da Empresa e assinatura do(a) representante
Com firma reconhecida.



GOVERNO MUNICIPAL
Inovando com Trabalho

PREFEITURA DE TEJUÇUOCA



ANEXO III

MODELO DE PLANILHA ORÇAMENTÁRIA

TOMADA DE PREÇOS Nº _____

OBJETO: CONTRATAÇÃO PARA PRESTAÇÃO DE SERVIÇOS NA CONSTRUÇÃO DA COBERTA DA QUADRA NA LOCALIDADE DE CAIÇARANO MUNICIPIO DE TEJUÇUOCA-CE,, conforme projeto básico.

A). PLANILHA ORÇAMENTÁRIA:

ITEM	ESPECIFICAÇÃO	QTDE	UNID	VALOR	
				UNITÁRIO	TTOTAL
				VALOR GLOBAL	

02. FONTE UTILIZADA PARA COMPOSIÇÃO DOS PREÇOS: _____

03. PECENTUAL DE BDI: _____%(_____).

_____ - __, __ de _____ de 2020

Carimbo da Empresa e assinatura do(a) representante.